P.U.Z.

PARC FOTOVOLTAIC EXTRAVILAN TANDAREI, T 46/1/2, PARCELA 18, 19, 20, 21 JUDETUL IALOMITA

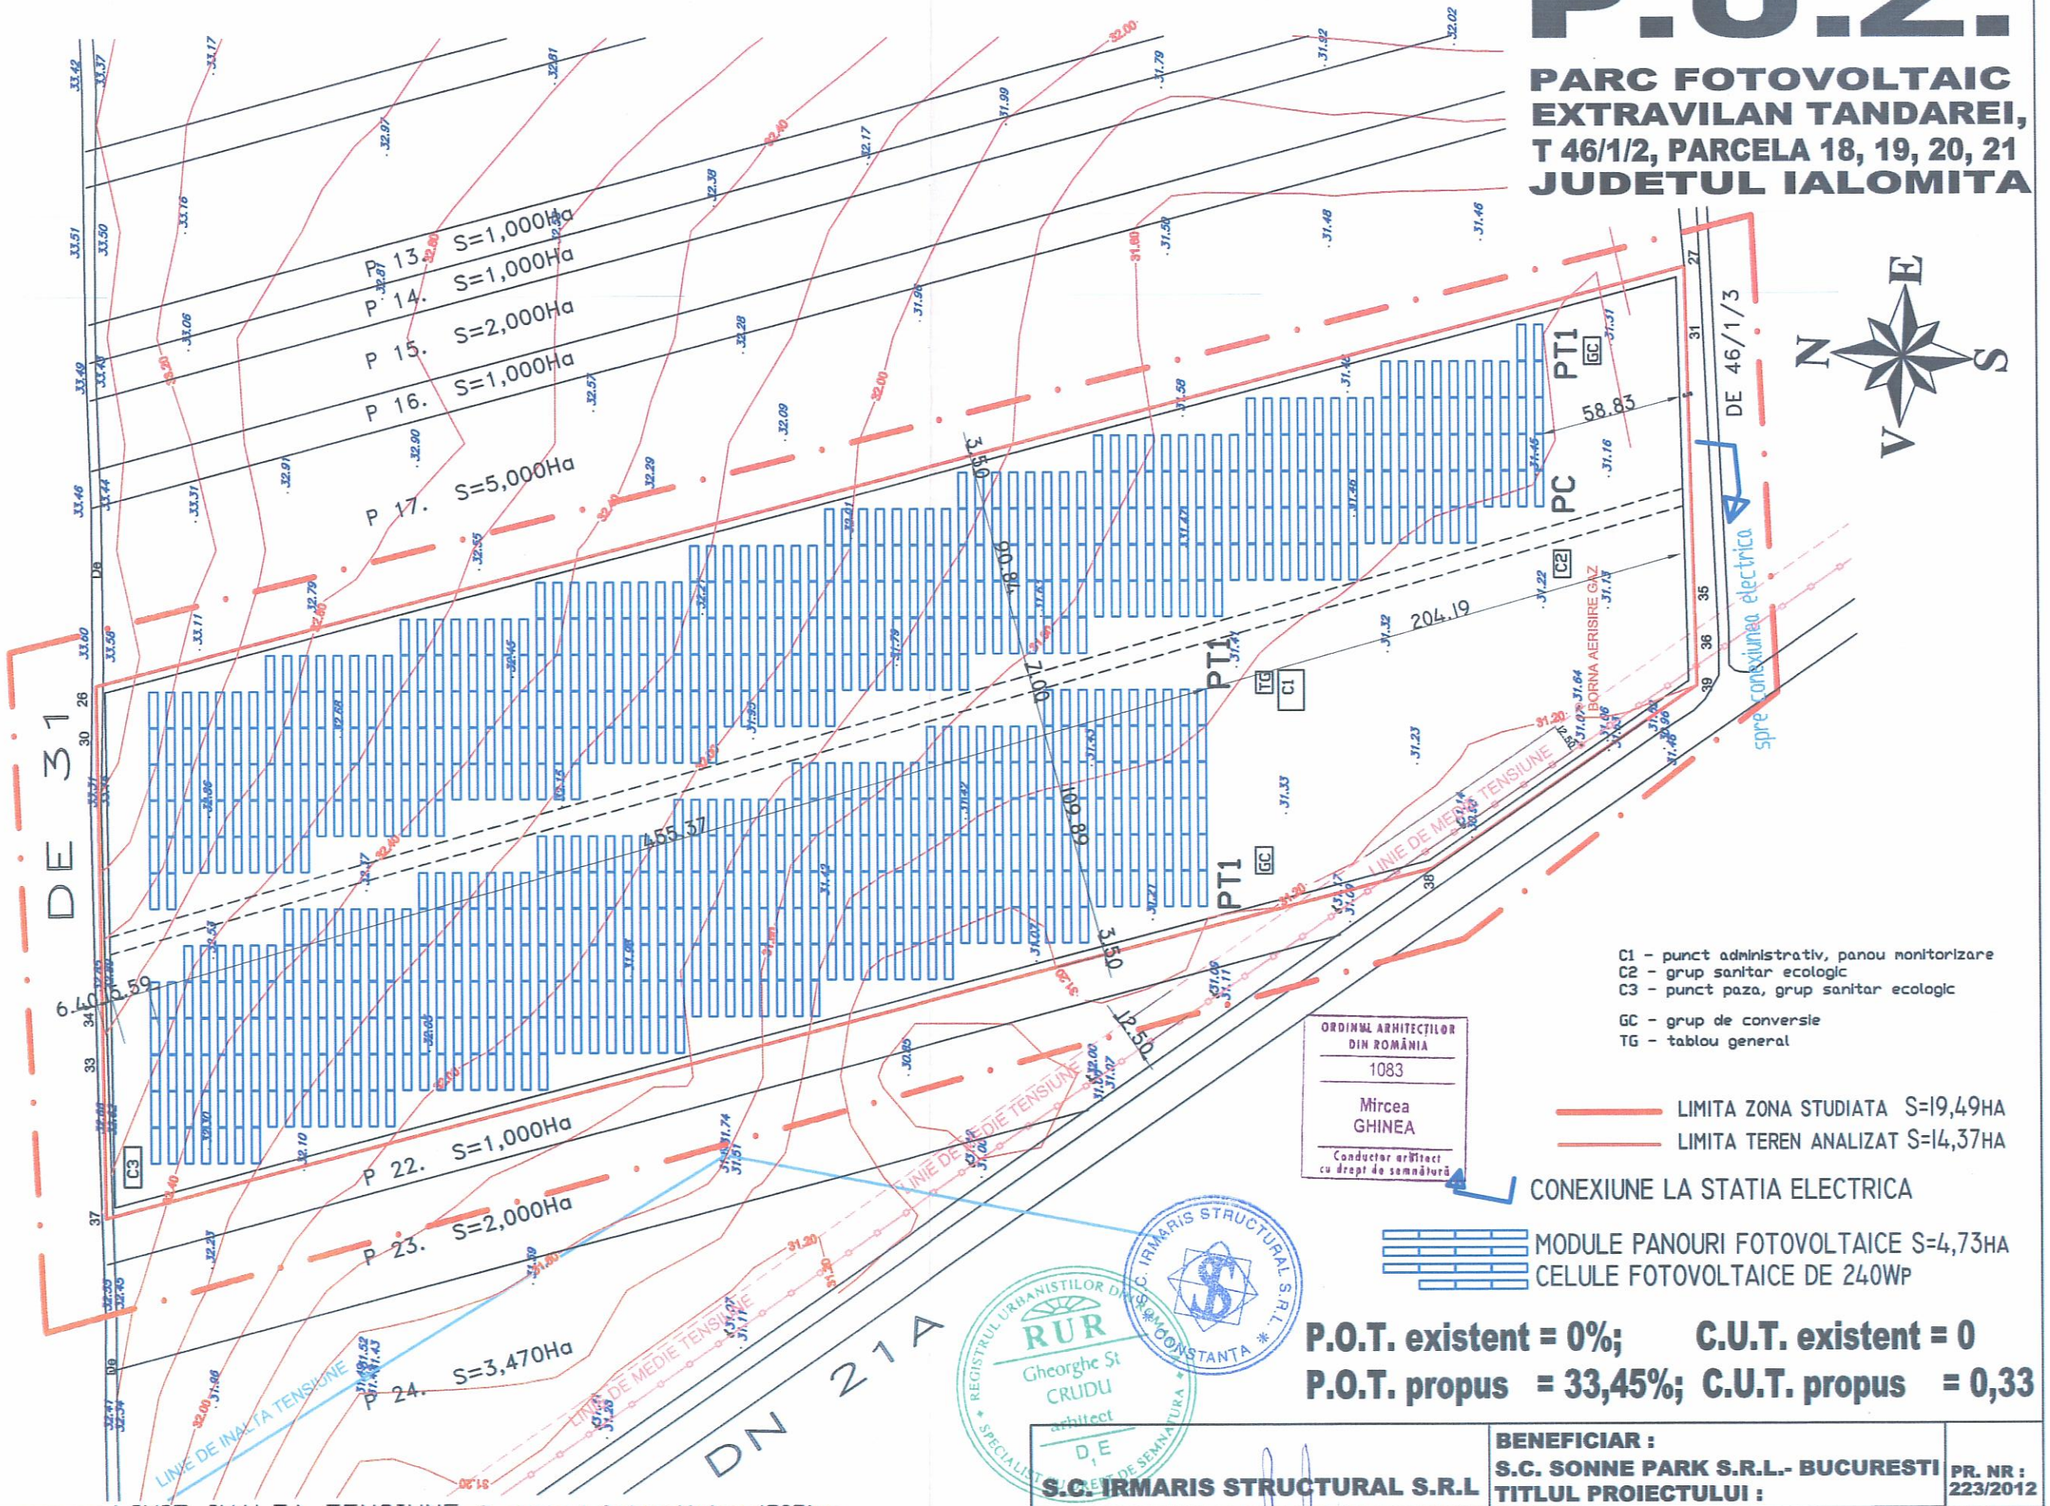

C1 - punct administrativ, panou monitorizare
C2 - grup sanitar ecologic
C3 - punct paza, grup sanitar ecologic

GC - grup de conversie
TG - tablou general

LIMITA ZONA STUDIATA S=19,49HA
LIMITA TEREN ANALIZAT S=14,37HA

CONEXIUNE LA STATIA ELECTRICA

MODULE PANOURI FOTOVOLTAICE S=4,73HA
CELULE FOTOVOLTAICE DE 240WP

ORDINUL ARHITECȚILOR DIN ROMÂNIA
1083
Mircea GHINEA
Conductor arhitect cu drept de semnătură

REGISTRUL URBANIȘTILOR DIN ROMÂNIA
RUR
Gheorghe St CRUDU
arhitect
D1E
SPECIALIST CU DREPT DE SEMNĂTURĂ

S.C. IRMARIS STRUCTURAL S.R.L. CONSTANȚA

P.O.T. existent = 0%; C.U.T. existent = 0
P.O.T. propus = 33,45%; C.U.T. propus = 0,33

LINIE INALTA TENSIUNE
LINIE MEDIE TENSIUNE
Drum de exploatare

S panouri fotovoltaice=47371mp
S constructii administrative= 676mp

PANOURILE SUNT ASEZATE IN BLOCURI CU MODULE DE 240WP
CUMULANDU-SE UN TOTAL DE 29117 PANOURI = 6,99KWP

S.C. IRMARIS STRUCTURAL S.R.L		BENEFICIAR : S.C. SONNE PARK S.R.L.- BUCURESTI TITLUL PROIECTULUI :	PR. NR : 223/2012
SEF PROIECT	ARH. CRUDU GHEORGHE	SCARA : 1 : 2500	"PARC FOTOVOLTAIC 6,99MW-TANDAREI" EXTRAVILAN TANDAREI, JUD. IALOMITA	FAZA : P.U.Z.
INTOCMIT	CDARH. GHINEA MIRCEA	DATA : sept. 2012	TITLUL PLANSEI : PLAN DE SITUATIE	PL. NR : A.06
REDACTAT	ING. IULIANA STRIMBEANU			