

ROMÂNIA
JUDEȚUL IALOMIȚA
PROIECT
CONSILIUL LOCAL AL ORAȘULUI TĂNDĂREI

JUDEȚUL IALOMIȚA
UNITATEA ADMINISTRATIVĂ TERRITORIALĂ
intrare în 10874
mii 2014 10.23

HOTĂRÂRE
privind modificarea și completarea domeniului public și privat al Unității Administrativ Teritoriale-oraș Tăndărei

Consiliul Local al orașului Tăndărei, județul Ialomița,

Având în vedere:

-raportul compartimentului urbanism cu nr. 10873/23.10.2014

În conformitate cu:

-art. 3, 8 din Legea 213/1998 privind bunurile proprietate publică, republicată

-art. 36 alin. (2) lit. „c”, 119,121 și 122 din Legea nr. 215/2001 privind administrația publică locală, republicată

În temeiul art.45 alin. (1) din Legea administrației publice locale nr. 215/2001, republicată,

HOTĂRÂSTE

Art.1. Se completează domeniul public al orașului Tăndărei cu suprafața de 2173 m.p. (lot I), teren intravilan, având următoarele vecinătăți, conform anexei nr.1, parte integrantă din prezenta hotărâre:

- la nord- zona CFR
- la sud- strada Ciocârliei+locuințe particulare
- la est- locuințe particulare+lot III
- la vest- lot I

Art.2. Se completează domniul privat al orașului Tăndărei cu suprafața de 1712 m.p. (lot II), teren intravilan, având următoarele vecinătăți, conform anexei nr.1, parte integrantă din prezenta hotărâre:

- la nord- zona CFR
- la sud- strada Ciocârliei
- la vest- domeniul privat
- la est- lot I

Art.3. Se completează domniul privat al orașului Tăndărei cu suprafața de 2400 m.p. (lot III), teren intravilan, având următoarele vecinătăți, conform anexei nr.1, parte integrantă din prezenta hotărâre:

- la nord- zona CFR
- la sud- locuință particulară
- la vest- lot I
- la est- strada Barierei

Art.4. Hotărârea va fi dusă la îndeplinire de primar și compartimentele de specialitate.

PREȘEDINTE DE ȘEDINȚĂ
DAVID PETCU

Contrasemnează,
SECRETAR
Jrs. BUCUROIU MARIAN

INIȚIATOR
VICEPRIMAR,
PETRACHE GHEORGHE



Adoptată la Tăndărei

Astăzi:

Cu nr.



ROMANIA
JUDETUL IALOMITA
UNITATEA ADMINISTRATIV TERRITORIALA - ORAS TANDAREI
Sos. Bucuresti, Nr. 190, 925200
Tel: 0243. 273529. Fax : 0243. 273 552
www.primaria-tandarei.ro
e-mail : primaria_tandarei@yahoo
Nr. 10873723 10.2014

SIMTEX-OC
ISO 9001 REGISTERED C.3450.1

Referat

Domeniul public al orașului Tăndărei, la poziția 463, are evidențiat terenul Grupului Școlar respectiv poligonul auto, cu o suprafață de 8913 m.p. Terenul figurează în inventarul domeniului public cu următoarele vecinătăți:

- la nord- calea ferată,
- la sud – strada Ciocîrliei,
- la est – strada Barierei,
- la vest – strada Ciocîrliei;

În urma măsurătorilor cadastrale a rezultat o suprafață totală de 15198 m.p.


Că urmare a celor arătate mai sus propunem:

- majorarea suprafetei domeniului public cu suprafață de 2173 m.p., ajungându-se la suprafață de 11086 m.p. (lot I);
- trecerea în domeniul privat a suprafetei de 1712 m.p. situată pe latura de vest a poligonului auto (lot II);
- trecerea în domeniul privat a suprafetei de 2400 m.p. situată pe latura de est a poligonului auto (lot III).


Cele 3 loturi vor avea următoarele vecinătăți:

- lot I**
 - la nord – zona CFR,
 - la sud – strada Ciocîrliei + locuințe particulare,
 - la est – locuințe particulare + **lot III**,
 - la vest – lot I;
- lotul II**
 - la nord – zona CFR,
 - la sud – str Ciocîrliei,
 - la vest – domeniul privat,
 - la est – lot I;
- lotul III**
 - la nord – zona CFR,
 - la sud – locuință particulară,
 - la vest – lot I,
 - la est – str Barierei .

*Intocmit
Stefanescu Stefan
22.10.2014*

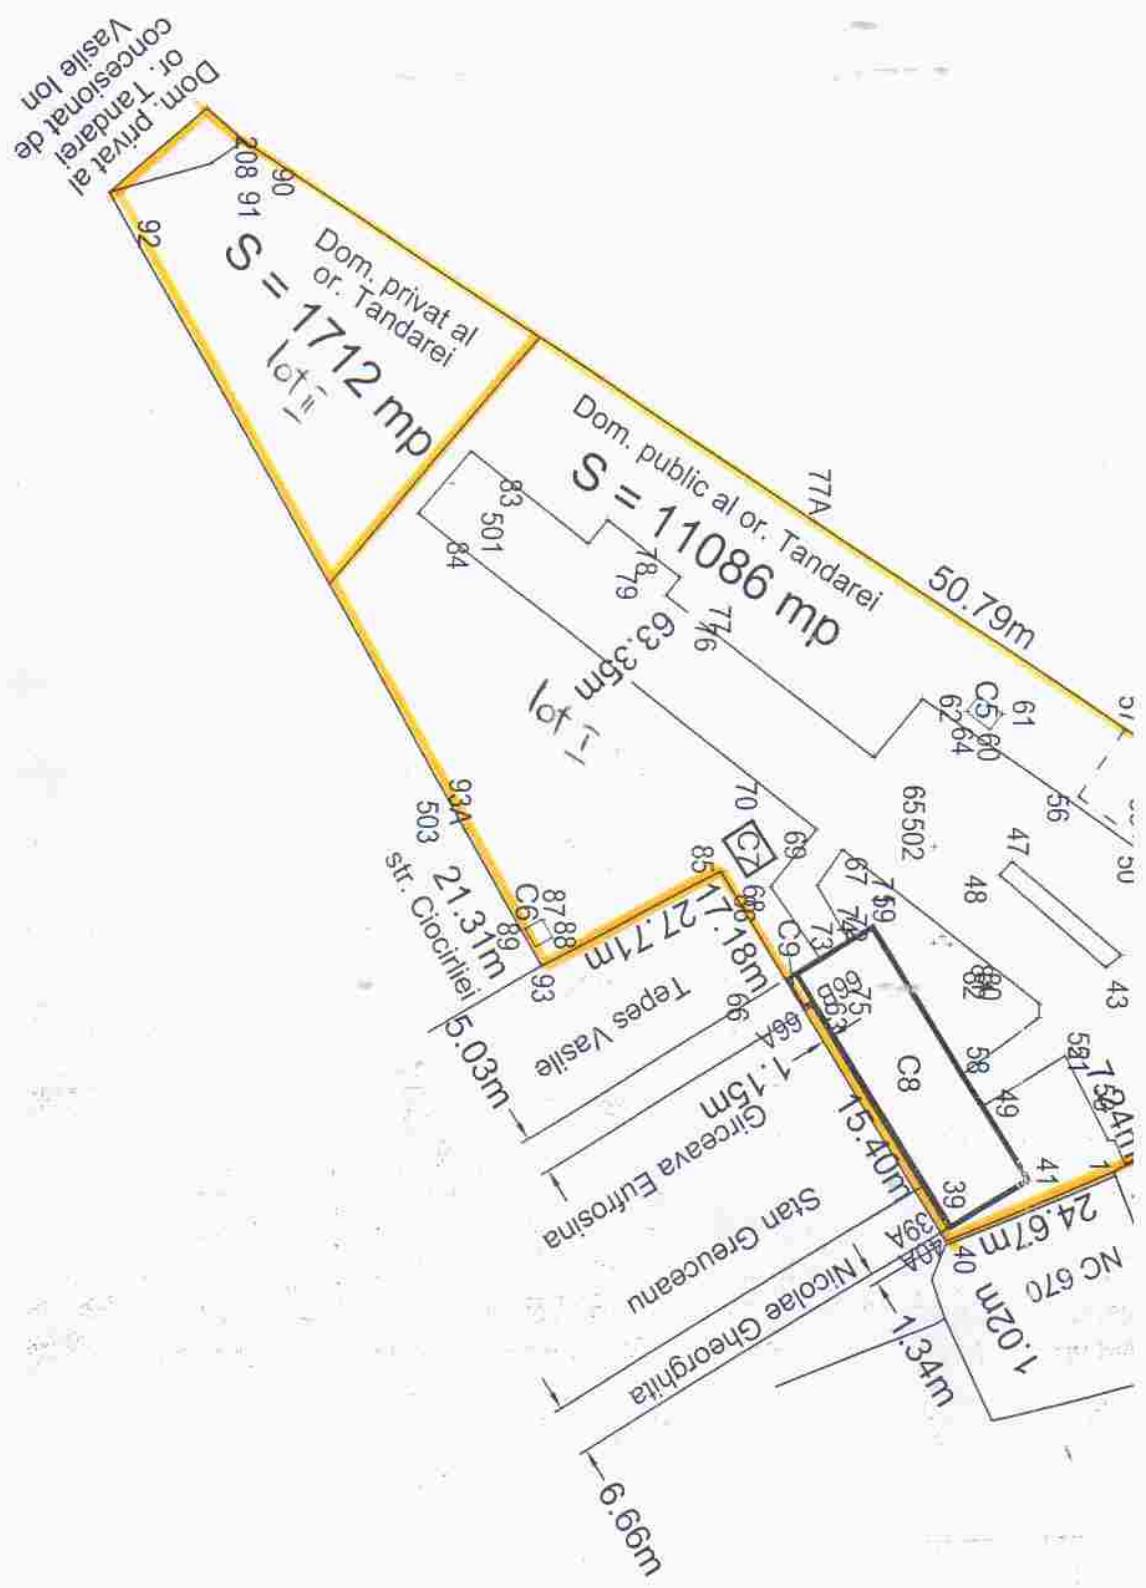

Teren pd

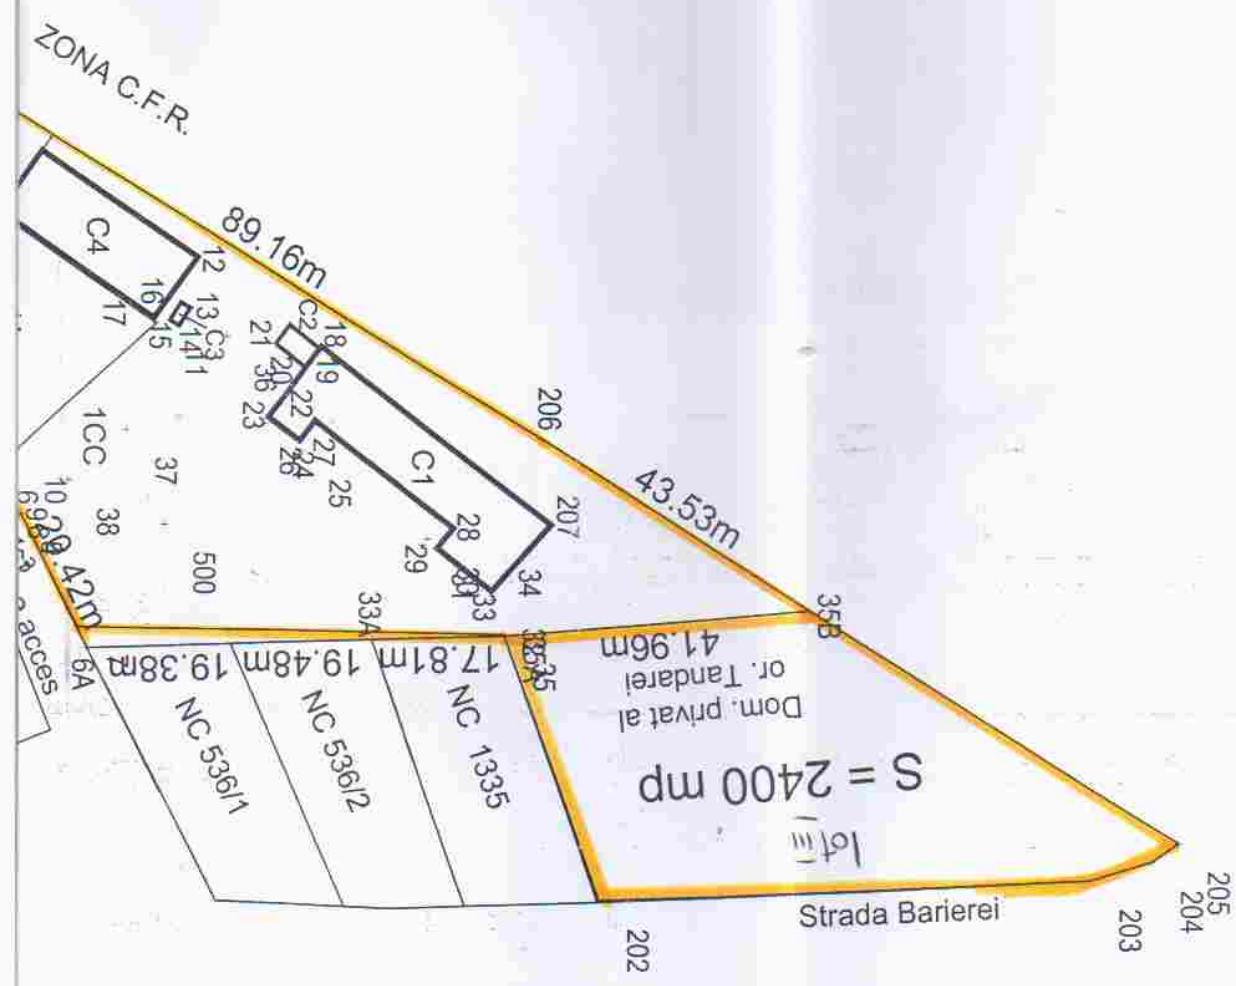

un auto. Plan de situatie.
scara 1:1000