

ROMÂNIA
JUDEȚUL IALOMIȚA
CONSILIUL LOCAL AL ORAȘULUI ȚÂNDĂREI

HOTĂRÂRE
privind modificare și completarea domeniului public și privat al Unității Administrative
Teritoriale-oraș Țândărei

Consiliul Local al orașului Țândărei, județul Ialomița,

Având în vedere:

-raportul compartimentului urbanism cu nr. 10873/23.10.2014

-avizul comisiei pentru activități economico-financiare, muncă și protecție socială cu nr. 10898/23.10.2014

În conformitate cu:

-art. 3, 8 din Legea 213/1998 privind bunurile proprietate publică, republicată

-art. 36 alin. (2) lit. „c”, 119,121 și 122 din Legea nr. 215/2001 privind administrația publică locală, republicată

În temeiul art.45 alin. (1) din Legea administrației publice locale nr. 215/2001, republicată,

HOTĂRĂȘTE

Art.1. Se completează domeniul public al orașului Țândărei cu suprafața de 2173 m.p. (lot I), teren intravilan, având următoarele vecinătăți, conform anexei nr.1, parte integrantă din prezenta hotărâre:

-la nord- zona CFR

-la sud- strada Ciocârliei+locuințe particulare

-la est- locuințe particulare+lot III

-la vest- lot I

Art.2. Se completează domniul privat al orașului Țândărei cu suprafața de 1712 m.p. (lot II), teren intravilan, având următoarele vecinătăți, conform anexei nr.1, parte integrantă din prezenta hotărâre:

-la nord- zona CFR

-la sud- strada Ciocârliei

-la vest- domeniul privat

-la est- lot I

Art.3. Se completează domniul privat al orașului Țândărei cu suprafața de 2400 m.p. (lot III), teren intravilan, având următoarele vecinătăți, conform anexei nr.1, parte integrantă din prezenta hotărâre:

-la nord- zona CFR

-la sud- locuință particulară

-la vest- lot I

-la est- strada Barierei

Art.4. Hotărârea va fi dusă la îndeplinire de primar și compartimentele de specialitate.

PREȘEDINTE DE ȘEDINȚĂ
DAVID PETCU



Contrasemneză,
SECRETAR
Jrs. BUCUROIU MARIAN

Adoptată la Țândărei

Astăzi: 30.10.2014

Cu nr. 81



ROMANIA
JUDETUL IALOMITA
UNITATEA ADMINISTRATIV TERITORIALA - ORAS TANDAREI

SIMTEX-OC
ISO 9001 REGISTERED C.3450.1

Sos. Bucuresti, Nr. 190, 925200
Tel: 0243. 273529. Fax : 0243. 273 552
www.primaria-tandarei.ro
e-mail : primaria_tandarei@yahoo
Nr. 10873/22.10.2014

Referat

Domeniul public al oraşului Tândărei, la poziția 463, are evidențiat terenul Grupului Școlar respectiv poligonul auto, cu o suprafață de 8913 m.p. Terenul figurează în inventarul domeniului public cu următoarele vecinătăți:

- la nord- calea ferată,
- la sud – strada Ciocîrliei,
- la est – strada Barierei,
- la vest – strada Ciocîrliei;

În urma măsurătorilor cadastrale a rezultat o suprafață totală de 15198 m.p.

Ca urmare a celor arătate mai sus propunem:

-majorarea suprafeței domeniului public cu suprafața de 2173 m.p, ajungandu-se la suprafața de 11086 m.p. (lot I);

-trecerea în domeniul privat a suprafeței de 1712 m.p. situată pe latura de vest a poligonului auto (lot II);

-trecerea în domeniul privat a suprafeței de 2400 m.p situată pe latura de est a poligonului auto (lot III).

Cele 3 loturi vor avea următoarele vecinătăți:

- lot I
- la nord – zona CFR,
- la sud – strada Ciocîrliei + locuințe particulare,
- la est – locuințe particulare + lot III,
- la vest – lot I;

-lotul II


- la nord – zona CFR,
- la sud – str Ciocîrliei,
- la vest – domeniul privat,
- la est – lot I;

-lotul III


- la nord – zona CFR,
- la sud – locuință particulară,
- la vest – lot I,
- la est – str Barierei .

Intocmit
Stefanescu Stefan
22.10.2014

Dom. privat al
or. Tandarei
concesionar de
Vasile Ion

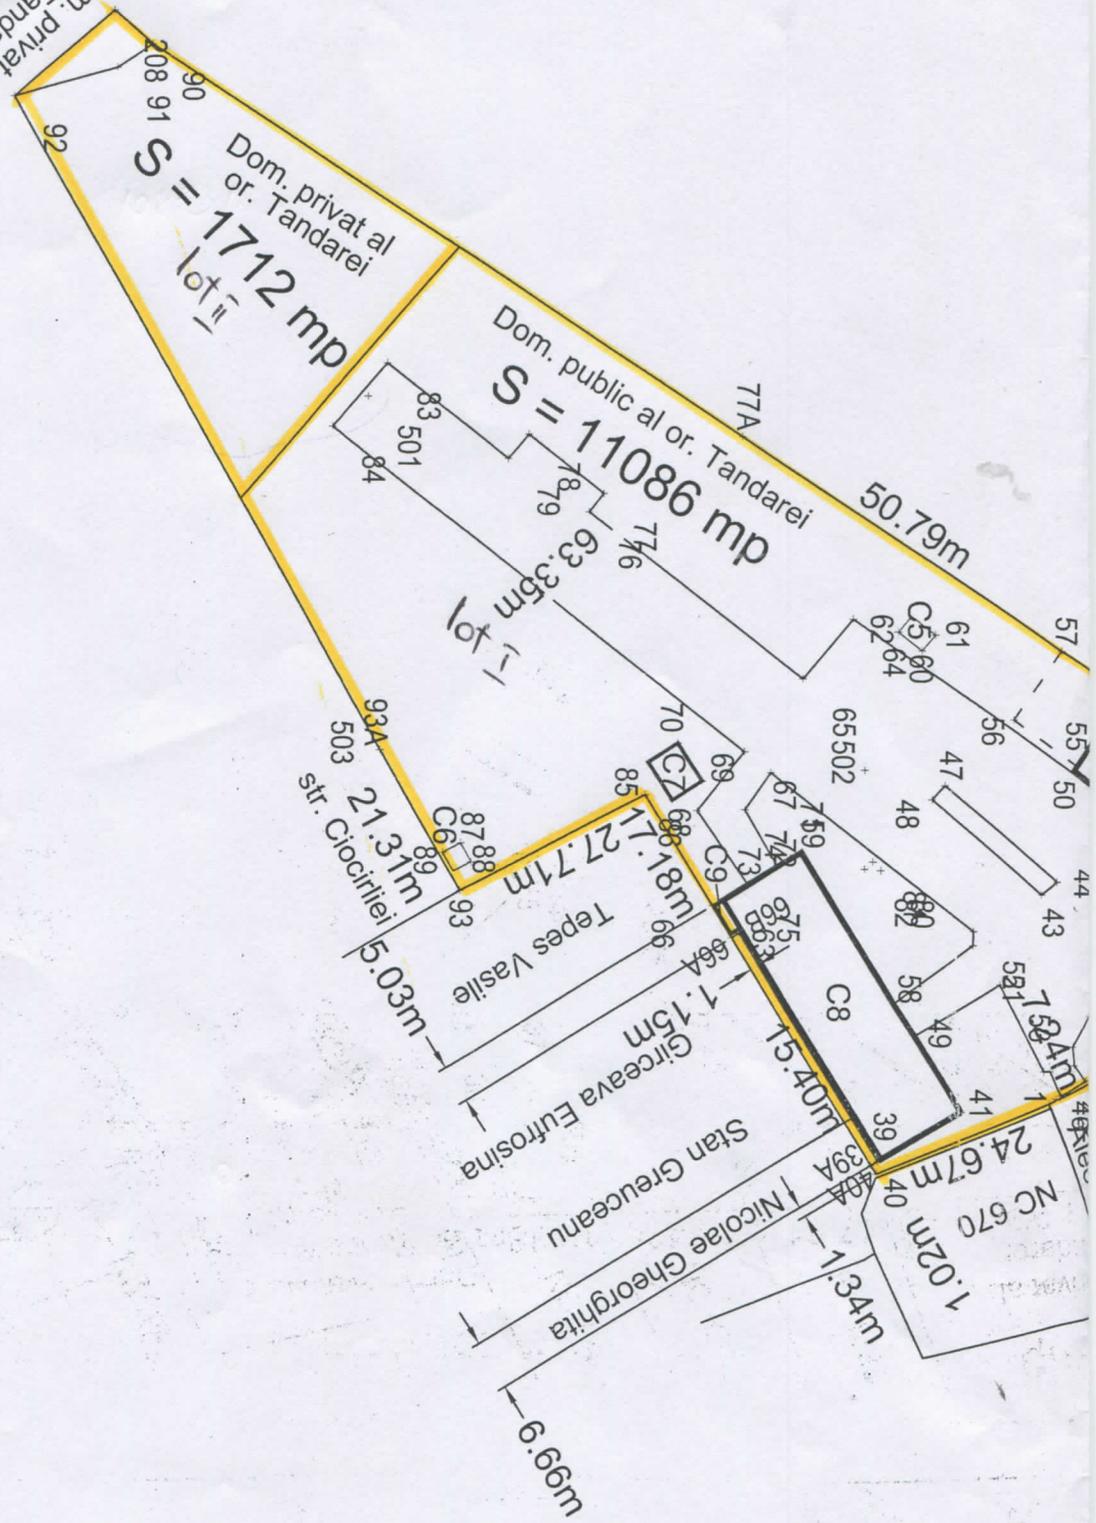

Teren poli

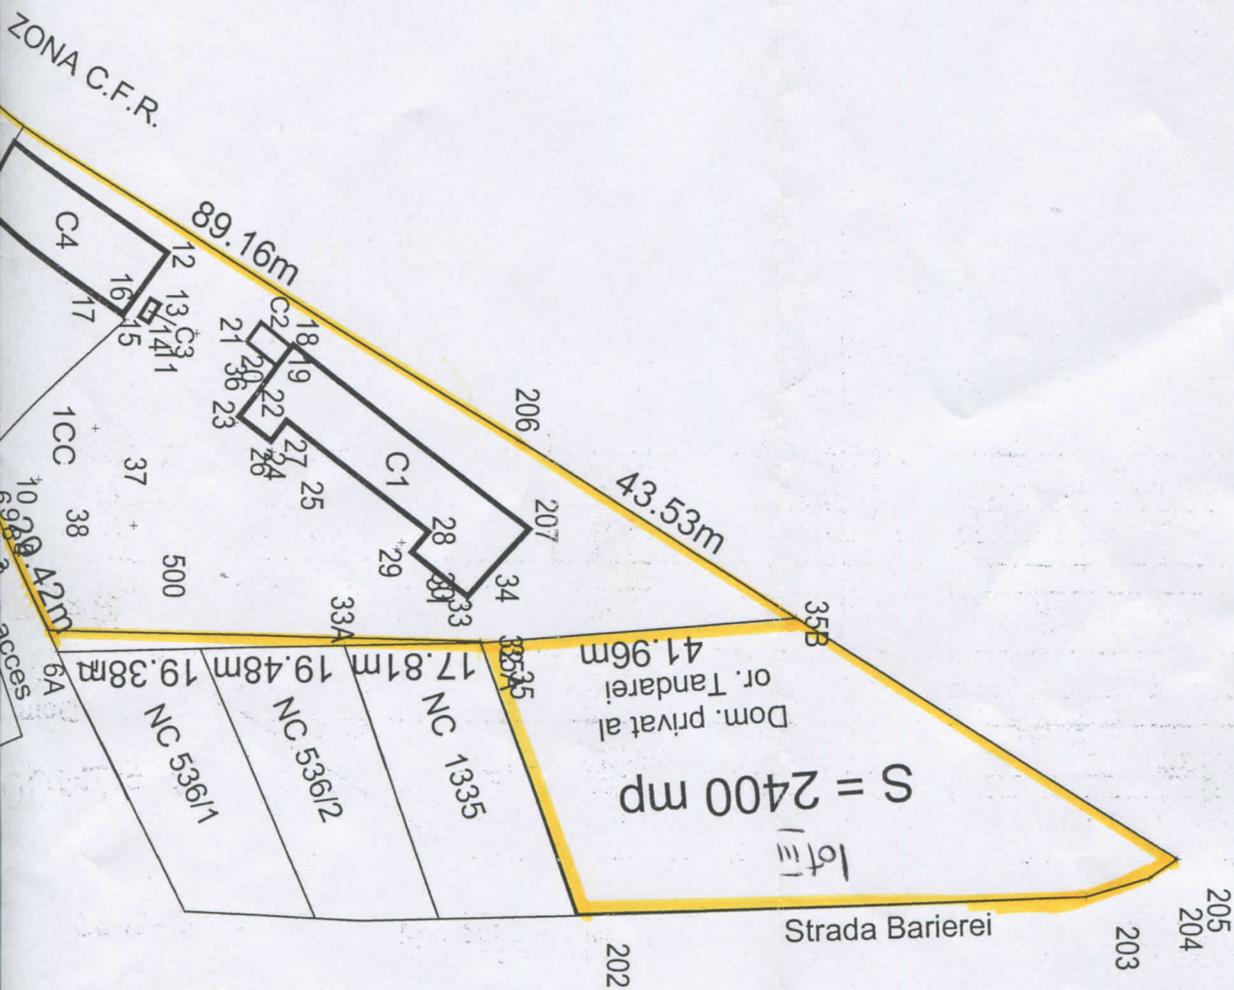

Plan de situatie.
scara 1:1000

