


ROMÂNIA
JUDEȚUL IALOMIȚA
CONSILIUL LOCAL AL ORAȘULUI ȚÂNDĂREI

PROIECT

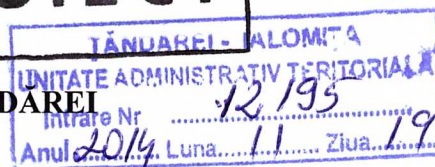

HOTĂRÂRE
privind atribuirea de denumire a unei străzi

Consiliul Local al orașului Țândărei, județul Ialomița,

Având în vedere:

-raportul compartimentului urbanism cu nr. 12186/19.11.2014

În conformitate cu:

-art.2 lit. „d” din Ordonanța nr. 63/2002 privind atribuirea sau schimbarea de denumiri

-art. 36 alin. (2) lit. „c” și alin.(5) lit. „d” din Legea nr. 215/2001 privind administrația publică locală, republicată

În temeiul art.45 alin. (1) din Legea administrației publice locale nr. 215/2001, republicată

HOTĂRĂȘTE

Art.1. Se aprobă atribuirea de denumire a străzii _____ care asigură accesul din strada Brăilei la radiofarul Țândărei.

Art.2. Se modifică și completează Anexa nr.1 la Hotărârea Consiliului Local Țândărei nr. 86/18.12.2008 privind încadrarea în zone a terenurilor intravilane-terenuri cu construcții, iar strada _____ se încadrează în zona C a orașului Țândărei.

Art.3. Hotărârea va fi dusă la îndeplinire de primar și compartimentele de specialitate.

PREȘEDINTE DE ȘEDINȚĂ
DAVID PETCU

Contrasemneză,
SECRETAR
Jrs. BUCURONU MARIAN


INIȚIATOR
VICEPRIMAR,
PETRACHE GHEORGHE



Adoptată la Țândărei

Astăzi:

Cu nr.

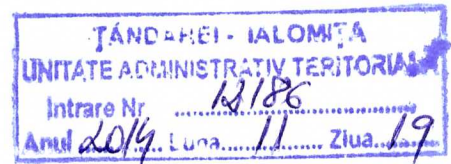

R A P O R T


Prin sesizarea inregistrata cu nr.15031 din 11.08.2014, cetatanul Zob Gheorghe, impreuna cu alti 12 cetateni care figureaza pe strada Brailei,solicita schimbarea denumirii acestei strazi in zona locuita de ei, intrucit ei nu au acces din str.Brailei. Accesul la gospodariile lor se face dintr-o strada ce se bifurca din strada Brailei, care are ca dotare utilitati ce o includ in zona C (strada pietruita).

Aceasta strada asigura accesul din strada Brailei la radiofarul Tandarei. Strada are o lungime de 190 ml. Si o latime de 5,5 m.

Propun totodata sa se atribuie denumire acestei strazi, iar locuintele care au aces din aceasta strada sa fie incadrate in zona C.

BIROUL UAT,
STEFANESCU STEFAN

19.11.2014

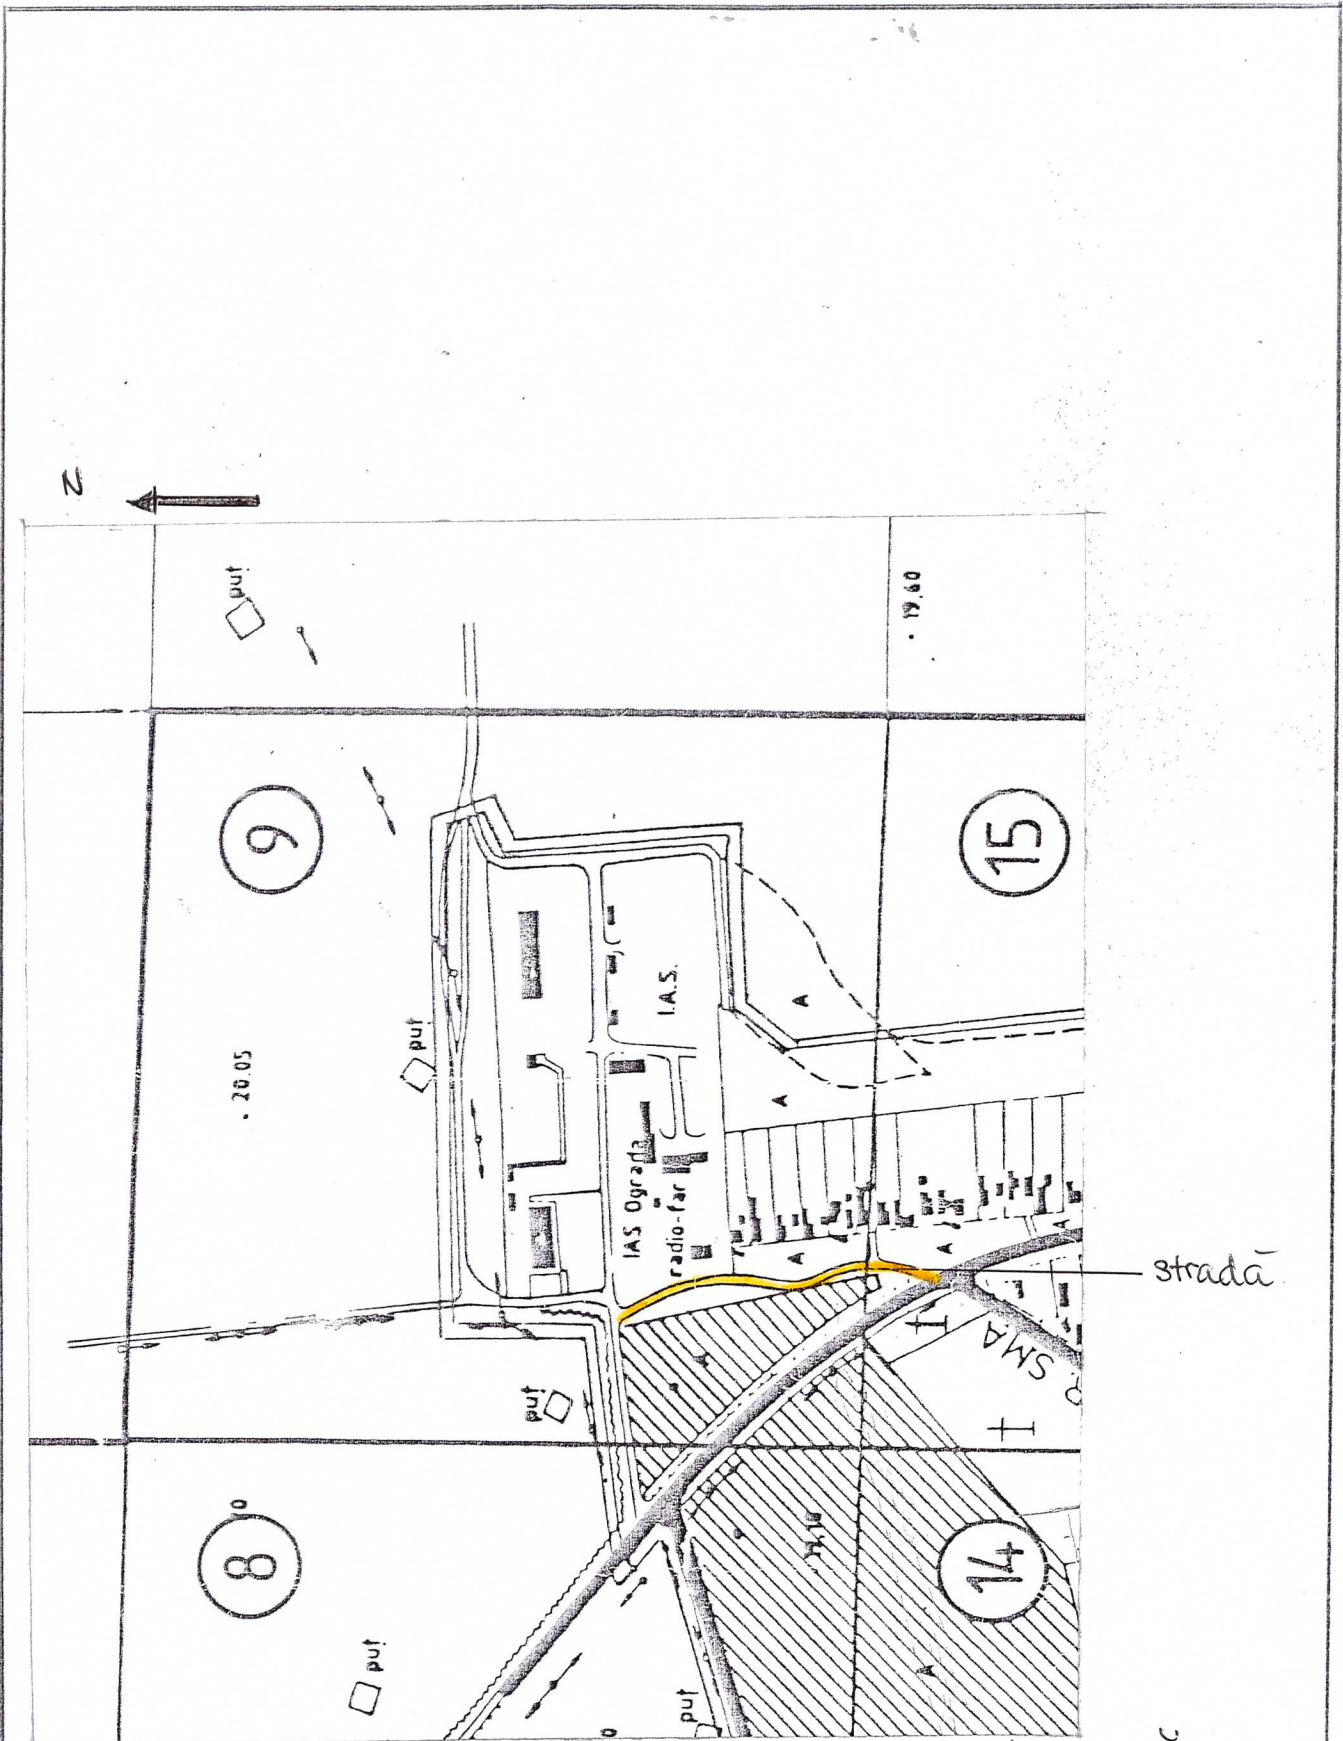

Oras Tandarei. Plan încadrare în zonă
 Scara 1:5000

Intocmit
[Signature]