

# PROIECT

ROMÂNIA  
JUDEȚUL IALOMIȚA  
CONSILIUL LOCAL AL ORAȘULUI ȚÂNDĂREI

ȚÂNDĂREI - IALOMIȚA		
UNITATE ADMINISTRATIV TERITORIALĂ		
Intrare Nr.	972/2	
Anul	Luna	Ziua
2013	09	19

## HOTĂRÂRE

**privind aprobarea drepturilor de uz și de servitute cu titlu gratuit către S.C. ENEL  
DISTRIBUȚIE DOBROGEA S.A. pentru suprafața de 10 mp**

Consiliul Local al orașului Țândărei, județul Ialomița,

### Având în vedere:

- notificarea S.C. ENEL DISTRIBUȚIE DOBROGEA S.A. cu nr. 4912/26.04.2013
- raportul compartimentului urbanism cu nr. 9649/18.09.2013

### În conformitate cu:

- art. 12,13,14,26 alin.(4) lit. „b” din Legea 123/2012 a energiei electrice
- art.36 alin.(2) lit.„c” și alin.(5) lit. „a” din Legea nr. 215/2001 privind administrația publică locală, republicată.

În temeiul art.45 alin. (3) din Legea administrației publice locale nr. 215/2001, republicată,

## HOTĂRĂȘTE

**Art.1.** Se aprobă dreptul de uz cu titlu gratuit pentru o suprafață de 10 mp teren necesar amplasării a 4 stâlpi destinați ca suport pentru o linie electrică aeriană LEA 20 KV pe lungime de 200 m și a unei linii electrice aeriene pe o lungime de 4 m, în favoarea S.C. ENEL DISTRIBUȚIE DOBROGEA S.A., în vederea racordării la rețeaua electrică de interes public a Stației de Epurare Țândărei, conform anexei, parte integrantă din prezenta hotărâre.

**Art.2.** Se aprobă dreptul de servitute de trecere pe suprafața de 408 mp, teren situat de-a lungul liniei electrice aeriană LEA 20 KV+LES 20 KV în favoarea S.C. ENEL DISTRIBUȚIE DOBROGEA S.A., conform anexei, parte integrantă din prezenta hotărâre.

**Art.3.** Drepturile de uz și de servitute se acordă cu titlu gratuit pe toată durata existenței capacităților energetice.

**Art.4.** Eventualele costuri topocadastrale, de carte funciară și alte costuri colaterale nu vor fi suportate de Unitatea Administrativ Teritorială Țândărei.

**Art.5.** Hotărârea va fi dusă la îndeplinire de Primar, compartimentele de specialitate și S.C. ENEL DISTRIBUȚIE DOBROGEA S.A.

PREȘEDINTE DE ȘEDINȚĂ  
PETRACHE GHEORGHE


Contrasemnează,  
SECRETAR  
Jrs. BUCUROIU MARIAN

INIȚIATOR  
PRIMAR,  
PROF. ROMAN GEORGE CRISTIAN

Adoptată la Țândărei

Astăzi:

Cu nr.

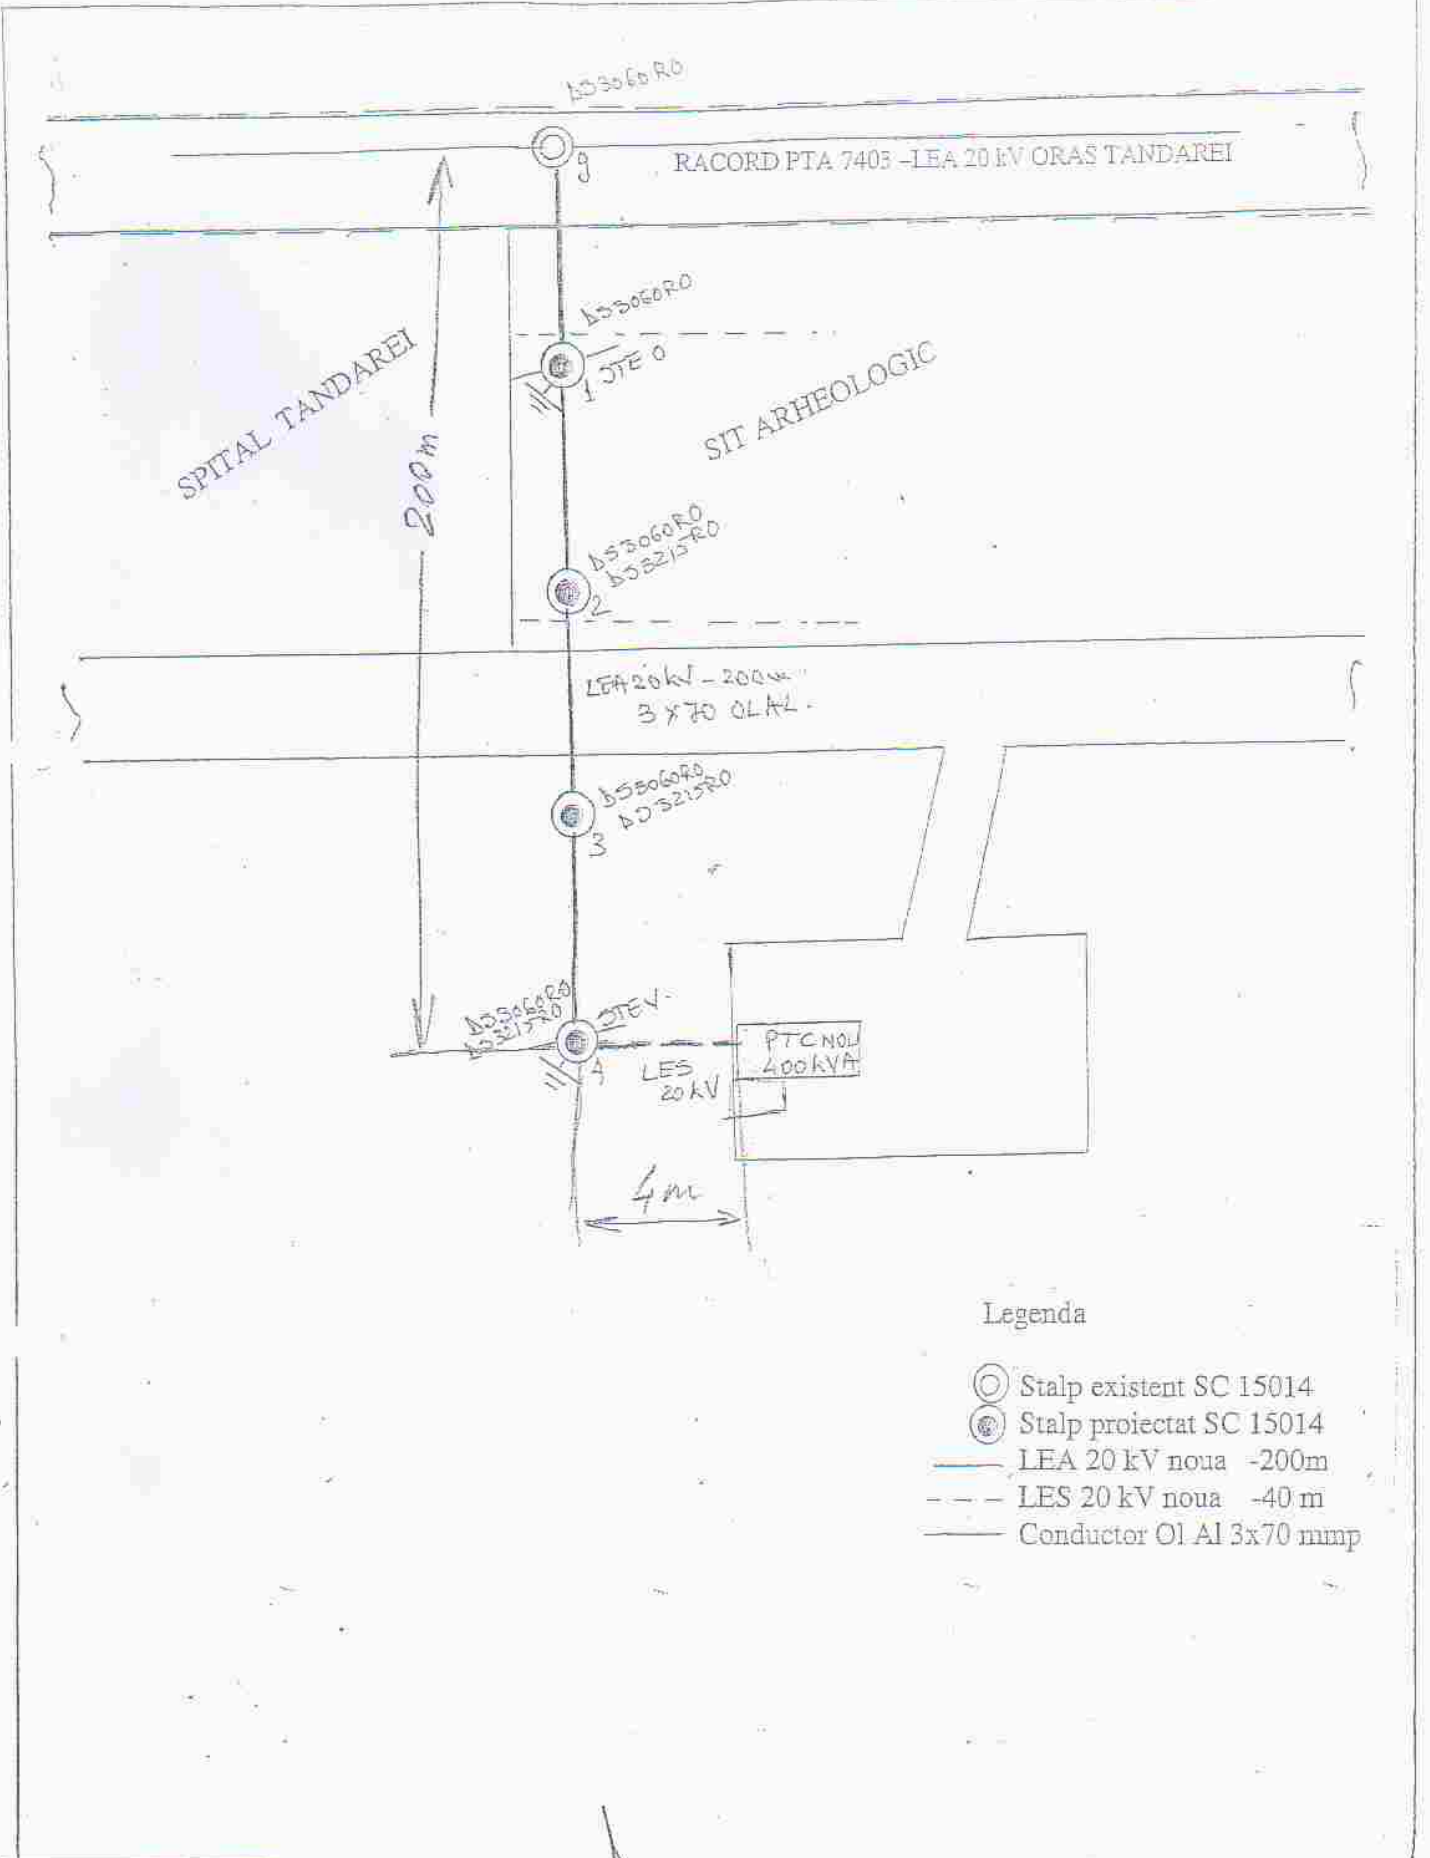

Legenda

- ⊙ Stalp existent SC 15014
- ⊙ Stalp proiectat SC 15014
- LEA 20 kV noua -200m
- - - LES 20 kV noua -40m
- Conductor Ol Al 3x70 mmp

PROIECTANT VERIFICAT APROBAT	ing. Raicu Vasile ing. Stanciu Giorge ing. Stanciu Giorge	Obs. Faza: PT	Nr. desen L-6/2012	Nr. pl. 2
SC ELECTROCONSTRUCTIA "ELCO" SA SLOBOZIA	Scara: 	Lucrarea nr. 6/2012 Alimentare cu energie electrica Statia de Epurare Tandarei, Jud. Ialomita	SITIIAȚIA PROIECTATA	
Data: 2012 octombrie				