

ROMÂNIA
JUDEȚUL IALOMIȚA
CONSILIUL LOCAL AL ORAȘULUI ȚÂNDĂREI

HOTĂRÂRE
privind modificare domeniului public al
Unității Administrative Teritoriale Țândărei

Consiliul Local al orașului Țândărei, județul Ialomița,

Având în vedere:

-raportul administratorului public cu nr. 10463/18.09.2017

-avizul comisiei de urbanism, amenajarea teritoriului, protecția mediului, agricultură și turism cu nr. 10773/21.09.2017

În conformitate cu:

-Legea 213/1998 privind bunurile proprietate publică, republicată

-art. 36 alin. (2) lit. „c”, 119,120 și 122 din Legea nr. 215/2001 privind administrația publică locală, republicată

În temeiul art.45 alin. (1) din Legea administrației publice locale nr. 215/2001, republicată,

HOTĂRĂȘTE

Art.1. Poziția 357 menționată în inventarul domeniului public al orașului Țândărei, actualizat prin Hotărârea Consiliului Local nr.10/09.02.2017

357	1 6 2	Spațiu verde	Parcul mare al orașului Vecinătăți Nord-locuințe particulare Est-str. Fetești Sud-Dig Vest-teren domeniu public Suprafață 36.285,40 mp	1978	240 486	Legea 213/1998 Hotărârea Guvernului 548/1999
-----	-------	--------------	--	------	---------	--

se modifică și va avea următorul conținut:

357	1 6 2	Spațiu verde	Parcul mare al orașului Vecinătăți Nord-locuințe particulare Est-str. Fetești Sud-Dig Vest-teren domeniu public Suprafață 33.562 mp	1978	240 486	Legea 213/1998 Hotărârea Guvernului 548/1999
-----	-------	--------------	---	------	---------	--

Art.2. Hotărârea va fi dusă la îndeplinire de primar și compartimentele de specialitate.


PREȘEDINTE DE ȘEDINȚĂ
BALEA GEORGE LAURENȚIU



Contrasemnează
SECRETAR,
Jrs. BUCUROIU MARIAN



Adoptată la Țândărei
Astăzi: 28.09.2017
Cu nr.90

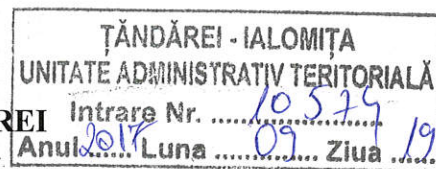

CONSILIUL LOCAL AL ORAȘULUI ȚÂNDĂREI

HOTĂRÂRE privind modificare domeniului public al Unității Administrativ Teritoriale Țândărei

Consiliul Local al orașului Țândărei, județul Ialomița,

Având în vedere:

-raportul administratorului public cu nr. 10463/18.09.2017

În conformitate cu:

-Legea 213/1998 privind bunurile proprietate publică, republicată

-art. 36 alin. (2) lit. „c”, 119,120 și 122 din Legea nr. 215/2001 privind administrația publică locală, republicată

În temeiul art.45 alin. (1) din Legea administrației publice locale nr. 215/2001, republicată,

HOTĂRÂȘTE

Art.1. Poziția 357 menționată în inventarul domeniului public al orașului Țândărei, actualizat prin Hotărârea Consiliului Local nr.10/09.02.2017

357	1 6 2	Spațiu verde	Parcul mare al orașului Vecinătăți Nord-locuințe particulare Est-str. Fetești Sud-Dig Vest-teren domeniu public Suprafață 36.285,40 mp	1978	240 486	Legea 213/1998 Hotărârea Guvernului 548/1999
-----	-------	--------------	--	------	---------	--

se modifică și va avea următorul conținut:

357	1 6 2	Spațiu verde	Parcul mare al orașului Vecinătăți Nord-locuințe particulare Est-str. Fetești Sud-Dig Vest-teren domeniu public Suprafață 33.562 mp	1978	240 486	Legea 213/1998 Hotărârea Guvernului 548/1999
-----	-------	--------------	---	------	---------	--

Art.2. Hotărârea va fi dusă la îndeplinire de primar și compartimentele de specialitate.

PREȘEDINTE DE ȘEDINȚĂ
BALEA GEORGE LAURENȚIU

Contrasemnează
SECRETAR,
Jrs. BUCUROIU MARIAN

INIȚIATOR
PRIMAR,
TOMA NICOLETA

Adoptată la Țândărei
Astăzi:
Cu nr.





ROMÂNIA
JUDEȚUL IALOMIȚA
UNITATEA ADMINISTRATIV TERITORIALĂ - ORAȘ ȚÂNDĂREI
Șos. București, Nr. 190, 925200
Tel: 0243. 273529. Fax : 0243. 273 552
www.primaria-tandarei.ro
e-mail : primaria_tandarei@yahoo.com

RINA SIMTEX
ISO 9001 REGISTERED C.3450.1

Nr. 10463/18.09.2017

CL
Fug

Raport

UAT oras Tandarei intentioneaza sa depuna cereri de finantare pentru reabilitarea parcului mare al orasului astfel au fost realizate masuratori cadastrale ale terenului.

In inventar este prinsa suprafata de 36285,4 mp iar din masuratori a rezultat suprafata de 33562 mp. Din consultarea vecinatatilor terenului reiese faptul ca terenul initial era invecinat la nord cu locuinte particulare, in acest moment este strada Aleea Stadionului. Propun emiterea unei hotarari a consiliului local pentru modificarea inventarului domeniului public, pozitia 357, cu suprafata de 33562 mp.


Administrator public,
Jrs. Sileanu Alexandru Rares

355	1.5.14	Teren aferent piața mare	Suprafața 2.860 mp. Vecinătăți Nord – Consumcoop Sud – Balea Marin Est – șos. Brăilei Vest – Consumcoop	1972	59.791	Legea 213 / 1998
356	1.5.9.	Amenajări speciale pentru afaceri comerț.	Zona Stadion Vecinătăți Nord – locuințe particulare Est – parcul orașului Sud – Dig Vest – stadion Suprafața 19.712,50 mp.	1970	412.106	Legea 213 / 1998 Hotărârea Guvernului 548/ 1999
357	1.6.2.	 Spațiu verde	Parcul mare al orașului Vecinătăți Nord – locuințe particulare Est – str. Fetești Sud – Dig Vest – teren domeniu public Suprafața 36.285,40 mp.	1978	240.486	Legea 213 / 1998 Hotărârea Guvernului 548/ 1999
358	1.6.2	Spațiu verde + alei pavele	Zona dispensar uman Val. teren– 4.875,03 Vecinătăți Nord – alee betonată Est – alee betonată Sud – șos. București Vest – dispensar uman Suprafața 852,00 mp. Aleii pavele=6.069,208	1998	5.663, 7.049.	Legea 213 / 1998 Hotărârea Guvernului 548/ 1999
359	1.6.2.	Spațiu verde	Zona monument Vecinătăți Nord – bloc 52 H Est – dispensar uman Sud – șos. București Vest – alee betonată Suprafața 6.422 mp.	1997	42.680,	Legea 213 / 1998 Hotărârea Guvernului 548/ 1999
360	1.6.8	Monumentul eroilor	Construcție din beton, placată cu marmură Situată în incinta Parcului Monument Supraf. constr. 25,89 mp. Aleii pavele	1997	27.696,	Legea 213 / 1998

Plan de amplasament si delimitare a imobilului

Scara 1: 1000

ANEXA NR. 1.35 la regulament

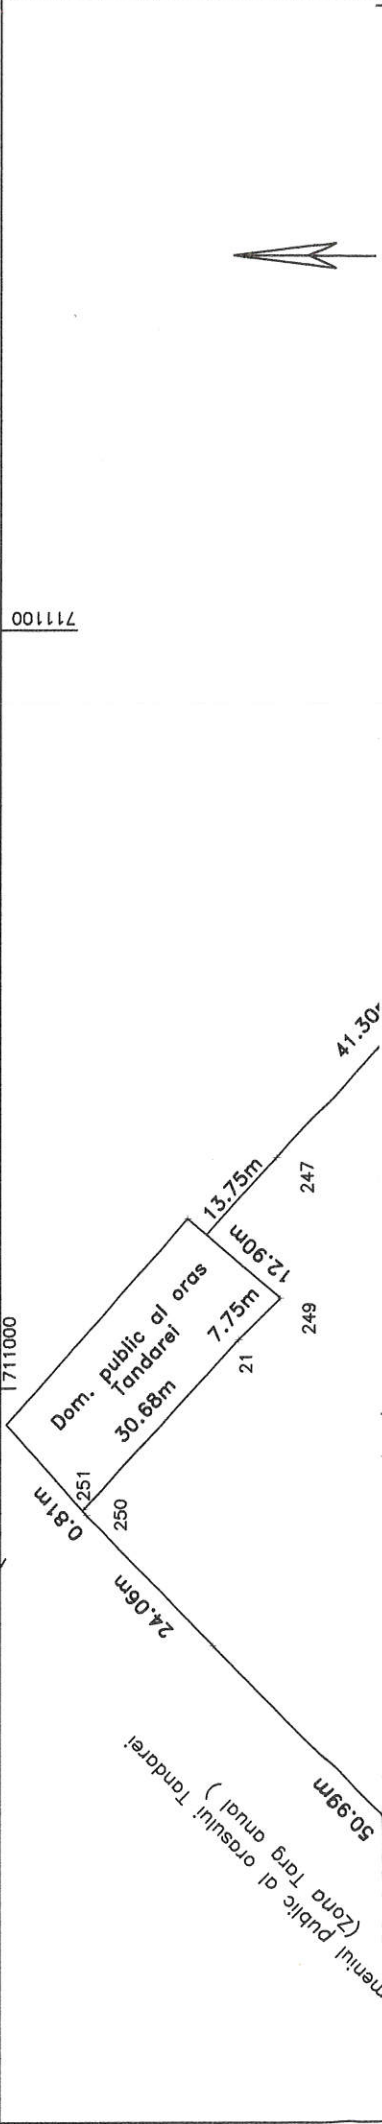Nr. cadastral	Suprafata masurata a imobilului (mp)	Adresa imobilului
	33562	Intravilan Oras Tandarei , judetul Ialomita Strada Aleea Stadionului , Nr. 14 . (PARCUL MARE)
Nr. Carte Funciara	Unitatea Administrativ Teritoriala (UAT)	
	TANDAREI	
		
1	CC	Parcul Mare oras Tandarei - Imobilul nu este imprejmuit cu gard
Total		

B. Date referitoare la constructii

Cod	Destinatia	Suprafata construita la sol (mp)	Mentiuni
Total			

Suprafata totala masurata a imobilului = 33562mp

Suprafata din act =-----mp



Expedient : Calnegru Sandu (nume , prenume)

Confirm executarea masuratorilor la teren

corectitudinea informarii documentatiei cadastrala si

responsabilitatea acesteia cu realitatea din teren

Semnatura si stampila

Data : 24.08.2017

Inspector

Confirm introducerea imobilului in baza de date integrata si atribuirea numarului cadastral

Semnatura si parafa

Stampila BCPI

Data :

CONSILIUL LOCAL AL ORAȘULUI ȚÂNDĂREI
COMISIA DE URBANISM, AMENAJAREA TERITORIULUI,
PROTECȚIA MEDIULUI, AGRICULTURĂ ȘI TURISM

AVIZ

Privind proiectul de hotărâre pentru modificarea domeniului public al
UAT Țândărei

Comisia de urbanism, amenajarea teritoriului, protecția mediului, agricultura și turism întrunită în
ședința legal organizată în data de 21.03.2017 a luat în discuție proiectul de hotărâre
rezultând:

stabilire legalitate

În urma analizei realizate și a dezbaterilor ce au avut loc, astfel cum au fost consemnate în procesul
verbal de ședință au rezultat următoarele:

- Proiectul de hotărâre întrunește condițiile de legalitate și/sau oportunitate fiind necesar a se
adopta pentru emitere hotărâre

Având în vedere rezultatul dezbaterilor și a voturilor exprimate, în temeiul art.24 din O.G. nr.
35/2002, modificată și completată prin Legea nr. 673/2002, comisia de urbanism, amenajarea
teritoriului, protecția mediului, agricultura și turism

AVIZEAZĂ FAVORABIL

proiectul de hotărâre și propune Consiliului Local să adopte proiectul de hotărâre în forma și conținutul
prezentat spre avizare.

CONSILIERI LOCALI,

1. GIUȘCĂ VALENTINA

2. DINULESCU ION

3. MITREA TRAIAN

4. PETRACHE GHEORGHE

5. IORDACHE-ADAM MARIN

6. PARASCHIV VASILICĂ VALENTIN