ROMÂNIA
JUDEȚUL IALOMIȚA
CONSILIUL LOCAL AL ORAŞULUI ȚĂNDĂREI

H O T Ă R Â R E
privind modificarea şi completarea domeniului public al Unității Administrativ Teritoriale Țăndărei

Consiliul Local al oraşului Țăndărei, județul Ialomița,
Având în vedere:
-raportul administratorului public cu nr. 10006/12.07.2018
-avizul comisiei de urbanism, amenajarea teritoriului, protecția mediului, agricultură şi turism cu nr.10233/17.07.2018
În conformitate cu:
-Legea 213/1998 privind bunurile proprietate publică, republicată
-art. 36 alin. (2) lit. „c", 119,120 şi 122 din Legea nr. 215/2001 privind administrația publică locală, republicată
În temeiul art.45 alin. (1) din Legea administrației publice locale nr. 215/2001, republicată,

HOTĂRĂŞTE

Art.1. Pozițiile 431, 432, 433, 437, 438, 439, 441, 504, 505, 506, 507, 508, 509, 510, 511, 512, 513, 514, 515, 516, 517, 518, 519, 522, 526, 528 şi 530 menționate în inventarul domeniului public al oraşului Țăndărei, actualizat prin Hotărârea Consiliului Local nr.06/15.02.2018

1. Liceul Tehnologic Țăndărei, Str. Narciselor, nr. 21

431	1.6.2.	Școala Gimnazială nr .1 cls. I-IV Str. Narciselor nr.21 Reabilitare şi consolidare	Clădire din caramidă Învelitaă cu tablă Suprafața constr. 478,88 mp. Reabilitare şi extindere – 2007	1933	397.276,	Legea nr. 84/1995 PV nr.212/ 25.10.2007
432	1.6.2.	Grup Sanitar	Clădire Grup Sanitar şcoala nr.1 strada Narciselor Zidărie cărămidă şi beton Acoperiş tablă Lindab Suprafața construită 36,35 mp	2014	69.999,	P.V recepție 2.479/2014
433	1.6.1.1	Grupuri sanitare – 1 buc cu 2 cabine	Grup sanitar gradinița Cladire din caramidă Suprafața constr. 6,67 mp. Grup sanitar scoală Clădire din caramidă Suprafața constr. 21,00 mp.		187. 588.	Legea nr. 84/1995
437	1.6.2	Teren aferent	Vecinătăți Nord – Zaharia Vasile, Alecu C-tin Sud – str. Narciselor Est – str. Artelor Vest – str. Mărăşeşti Suprafața 2.402 mp.		50.214.	Legea 213 / 1998

2. Liceul Tehnologic Țăndărei, Str. Mecanizatori, nr. 21

438	1.6.2.			1956	1.616.336,	Legea nr. 84/1995

		Şcoala Gimnazială nr. 1 cls. V-VIII str. Mecanizatori nr 21 Reabilitare 2009	Clădire din căramidă P+1, acoperită cu ţiglă metalica Suprafaţa constr. 446,32 mp.			PV rec.197/20.01.2009
439	1.6.8	Atelier	Clădire din cărămidă acoperită cu ţiglă Suprafaţa constr. 75 mp.	1974	27.060,	Legea nr. 84/1995
441	1.6.2	Teren aferent Şcoala Gimnazială nr.1 Suprafaţa 3.605,35 mp. Compus din curtea scolii 3275,35 m.p si teren baschet 330 m.p	Vecinătăţi : Nord – SC AGROMEC SA Sud – str. Mecanizatori Vest – Buterez Nicolae, SC Agromec SA Sud – Remiza Pompieri Suprafaţa 3.605,35 mp.		75.373	Legea 213 / 1998

3. Spitalul orăsenesc Ţăndărei

504	1.6.2.	Pavilion chirurgie	Clădire din cărămidă acoperită cu tablă Suprafaţa construită – 649 mp	1895	442 256	Legea 213/1998 Hotărârea Guvernului nr. 548/1999
505	1.6.2.	Pavilion interne	Clădire din cărămidă acoperită cu tablă Suprafaţa construită – 172 mp.	1895	195 955	Legea 213/1998 Hotărârea Guvernului nr. 548/1999
506	1.6.2.	Pavilion psihiatrie şi bucătărie	Clădire din cărămidă acoperită cu tablă Suprafaţa construită – 448 mp	1895 1895	307 756	Legea 213/1998 Hotărârea Guvernului nr. 548/1999
507	1.6.2.	Pavilion maternitate	Clădire din cărămidă acoperită cu tablă Suprafaţa construită – 407 mp	1895	29 068	Legea 213/1998 Hotărârea Guvernului nr. 548/1999
508	1.6.2.	Pavilion administraţie şi radiologie	Clădire din cărămidă acoperită cu tablă Suprafaţa construită – 225 mp	1977	384 830	Legea 213/1998 Hotărârea Guvernului nr. 548/1999
509	1.6.2.	Pavilon spalatorie şi baie	Clădire din cărămidă acoperită cu tablă Suprafaţa construită – 220 mp	1895-1989	6 160	Legea 213/1998 Hotărârea Guvernului nr. 548/1999
510	1.6.2.	Staţie salvare	Clădire din cărămidă acoperită cu tablă Suprafaţa construită – 247 mp	1895-1989	134 425	Legea 213/1998 Hotărârea Guvernului nr. 548/1999
511	1.6.2.	Cameră mortuară	Clădire din cărămidă acoperită cu tablă	1989	2 156	Legea 213/1998

			Suprafața construită –77 mp			Hotărârea Guvernului nr. 548/1999
512	1.6.2.	Cameră sterilizare și E.K.G.	Clădire din cărămidă acoperită cu tablă Suprafața construită – 43,53 mp	1972 1972	11 116	Legea 213/1998 Hotărârea Guvernului nr. 548/1999
513	1.6.2.	Atelier tâmplarie	Clădire din cărămidă acoperită cu tablă Suprafața construită – 28 mp	1972	784	Legea 213/1998 Hotărârea Guvernului nr. 548/1999
514	1.6.8	Grajd și anexa	Clădire din cărămidă acoperită cu tablă Suprafața construită – 72,64 mp	1972	2 034	Legea 213/1998 Hotărârea Guvernului nr. 548/1999
515	1.6.8	Magazii pentru aparatură medicală	Clădire din cărămidă acoperită cu tablă Suprafața construită – 99,6 mp	1985 1985	25 030	Legea 213/1998 Hotărârea Guvernului nr. 548/1999
516	1.1.3	Post Trafo	Clădire din cărămidă acoperită cu terasă beton Suprafața construită – 234 mp	1978	3192	Legea 213/1998 Hotărârea Guvernului nr. 548/1999
517	1.6.8.	Depozit carburant	Clădire din cărămidă acoperită cu terasă beton Suprafața construită – 4 mp	1972	1 411	Legea 213/1998 Hotărârea Guvernului nr. 548/1999
518	1.6.8.	Garaj pentru mașini	Clădire din cărămidă acoperită cu tablă Suprafața construită – 277,83 mp	1972	6562	Legea 213/1998 Hotărârea Guvernului nr. 548/1999
519	1.6.5.	Clădire centrală termică	Clădire din cărămidă acoperită cu terasă din beton Suprafața construită– 156,91 mp Modernizare instalații hidraulice,inst. termice și electrice – 2005	1975	249.435,	Legea 213 / 1998 Hotărârea Guvernului 548 / 1999 PV rec.3432/ 2005
522	2.1.24.7	Rezervor POLSTIF tip 300-4,25 M3		1995	3.937,	Legea 213 / 1998 Hotărârea Guvernului 548 / 1999
526	1.6.2	Teren aferent	N – teren Primărie S – pașune E – teren Primărie V – str. Spitalului, teren Primărie Suprafața 16809 mp	–	351.404.	Legea 213 / 1998
528	1.6.8	Hasna colectoare	–	1976	1,0	Legea 213 / 1998 Hotărârea Guvernului 548 / 1999

530	1.6.2	Centrul de primiri urgențe	Clădire P + M din cărămidă cu mansardă acoperită cu sarpanța cu tablă LINDAB Suprafața construită – 416,29 mp	2011	1.040.618,	P.v recepție 10.586/ 2011

se modifică şi vor avea următorul conținut:

1. Liceul Tehnologic Țăndărei, Str. Narciselor, nr. 21

431	1.6.2	Liceul Tehnologic Țăndărei Str. Narciselor, nr. 21	- Clădire din cărămidă învelită cu tablă Suprafată construită 443 mp Reabilitare şi extindere 2007 - Clădire grădinită Suprafată construită 174 mp	1933 1933	397.276	Legea nr. 84/1995 PV nr. 212/25.10.2007
432	1.6.2	Grup sanitar	Clădire Grup sanitar, str. Narciselor Zidărie cărămidă şi beton	2014	69 999	PV recepție 2479/2014
433	1.6.1.1	Grupuri sanitare	- Clădire grup sanitar grădinită, construită din cărămidă Suprafată construită 7 mp - Clădire grup sanitar şcoală, construită din cărămidă Suprafată construită 20 mp	1933 1933	187 588	Legea nr. 84/1995
437	1.6.2	Teren aferent str. Narciselor	Vecinătăți Nord – Zaharia Vasile, Alecu Constantin Sud – str. Narciselor Est – Parohia Țăndărei Vest – str. Mărăşesti Suprafața 2663 mp	1933	50 214	Legea 213/1998

2. Liceul Tehnologic Țăndărei, Str. Mecanizatori, nr. 21

438	1.6.2	Liceul Tehnologic Țăndărei Str. Mecanizatori, nr. 21 Reabilitare 2009	- Clădire din cărămidă P+1, acoperită cu țiglă metalică Suprafața construită 908 mp - Grup sanitar parter Suprafața construită 69 mp	1956	1.616.336	Legea nr. 84/1995 PV recepție nr. 197/20.01.2009
439	1.6.2	Sală de sport parter Str. Mecanizatori, nr. 21	Sala de sport parter Suprafața construită 432 mp	2016	75 373	
441	1.6.2	Teren aferent Liceul Tehnologic Țăndărei Str. Mecanizatori, nr. 21	Vecinătăți Nord – Nr. cadastral 21502, nr. cadastral 20740 Sud – str. Mecanizatori Vest – nr. cadastral 21502 Est – nr cadastral 20741	1956		Legea 213/1998

3. Spitalul orăsenesc Țăndărei

504	1.6.2	Compartiment chirurgie	Clădire din cărămidă, acoperită cu tablă Suprafața construită 647 mp	1895	442 256	Legea 213/1998

						Hotărârea Guvernului nr. 548/1999
505	1.6.2	Compartiment psihiatrie	Clădire din cărămidă, acoperită cu tablă Suprafața construită 188 mp	1895	195 955	Legea 213/1998 Hotărârea Guvernului nr. 548/1999
506	1.6.2	Bloc alimentar Compartiment pediatrie	- Clădire din cărămidă, acoperită cu tablă Suprafața construită 158 mp - Clădire din cărămidă, acoperită cu tablă Suprafața construită 230 mp	1895 1895	307 756	Legea 213/1998 Hotărârea Guvernului nr. 548/1999
507	1.6.2	Compartiment medicină internă	Clădire din cărămidă, acoperită cu tablă Suprafața construită 381 mp	1895	29 068	Legea 213/1998 Hotărârea Guvernului nr. 548/1999
508	1.6.2	Compartiment ambulatoriu şi radiologie	Clădire din cărămidă, acoperită cu tablă Suprafața construită 206 mp	1977	384 830	Legea 213/1998 Hotărârea Guvernului nr. 548/1999
509	1.6.2	Spălătorie şi garderobă	Clădire din cărămidă, acoperită cu tablă Suprafața construită 206 mp	1895-1989	6 160	Legea 213/1998 Hotărârea Guvernului nr. 548/1999
510	1.6.2	Pavilion poartă	Clădire din cărămidă, acoperită cu tablă Suprafața construită 239 mp	1895-1989	134 425	Legea 213/1998 Hotărârea Guvernului nr. 548/1999
511	1.6.2	Capelă	Clădire din cărămidă, acoperită cu tablă Suprafața construită 98 mp	1989	2 156	Legea 213/1998 Hotărârea Guvernului nr. 548/1999
512	1.6.2	Cameră şoferi ambulanță, arhivă Camera mortuară	- Clădire din cărămidă, acoperită cu tablă Suprafața construită 157 mp - Clădire din cărămidă acoperită cu tablă Suprafața constrută 60	1972 1972	11 116	Legea 213/1998 Hotărârea Guvernului nr. 548/1999
513	1.6.2	Atelier tâmplarie	Clădire din cărămidă, acoperită cu tablă Suprafața construită 28 mp	1972	784	Legea 213/1998 Hotărârea Guvernului nr. 548/1999
514	1.6.2	Cameră de stocare temporară a deşurilor	Clădire din cărămidă, acoperită cu tablă Suprafața construită 44 mp	1972	2 034	Legea 213/1998 Hotărârea Guvernului nr. 548/1999
515	1.6.8	Depozit biocide Magazie	- Clădire din cărămidă, acoperită cu tablă Suprafața construită 105 mp - Clădire din cărămidă, acoperită cu tablă Suprafața construită 145 mp	1985 1985	25 030	Legea 213/1998 Hotărârea Guvernului nr. 548/1999
516	1.1.3	Post trafo	Clădire din cărămidă, acoperită cu terasă beton Suprafața construită 80 mp	1978	3192	Legea 213/1998 Hotărârea Guvernului nr. 548/1999
517	1.6.8	Depozit	Clădire din cărămidă, acoperită cu terasă beton Suprafața construită 10 mp	1972	1 411	Legea 213/1998

						Hotărârea Guvernului nr. 548/1999
518	1.6.8	Garaj şi depozit	Clădire din cărămidă, acoperită cu tablă Suprafaţa construită 105 mp	1972	6562	Legea 213/1998 Hotărârea Guvernului nr. 548/1999
519	1.6.5	Centrală termică	- Clădire din cărămidă, acoperită cu terasă beton Suprafaţa construită 162 mp - Clădire din cărămidă, acoperită cu terasă beton Suprafaţa construită 13 mp - coş centrală termică Suprafaţă 5 mp Modernizare instalaţii hidraulice, instalaţii termice şi electrice	1975 1975 1975 2005	249 438	Legea 213/1998 Hotărârea Guvernului nr. 548/1999
522	2.1.24.7	Bazin apă	Bazin rezervă apă POLISTIF Suprafaţa 14	1995	3 937	Legea 213/1998 Hotărârea Guvernului nr. 548/1999
526	1.6.2	Teren aferent	N- domeniu privat UAT Tăndărei S- păşune E- domeniu privat UAT Ţăndărei V – str. Spitalului, domeniul public, NC 22654	1895	351404	
528	1.6.8	Bazin colectare	Bazin colectare ape reziduale Suprafaţă 6 mp	1976	1	Legea 213/1998 Hotărârea Guvernului nr. 548/1999
530	1.6.2	Centru primire urgenţe	Clădire P+M din cărămidă cu mansard acoperită cu tablă Lindab Suprafaţa construită 766 mp	2011	1 040 618	PV recepţie 10586/2011

Art.2. Hotărârea va fi dusă la îndeplinire de primar şi compartimentele de specialitate.

PREŞEDINTE DE ŞEDINŢĂ
EPURE GRIGORE

Contrasemnează
SECRETAR,
Jrs. BUCUROIU MARIAN

Adoptată la Ţăndărei
Astăzi:24.07.2018
Cu nr.94

JUDEŢUL IALOMIŢA * ROMÂNIA * CONSILIUL LOCAL ORAŞ ŢĂNDĂREI

PROIECT

ȚĂNDĂREI - IALOMIȚA
UNITATE ADMINISTRATIV TERITORIALĂ
Intrare Nr. 10084
An 2018 07 Ziua 16

ROMÂNIA
JUDEȚUL IALOMIȚA
CONSILIUL LOCAL AL ORAȘULUI ȚĂNDĂREI

H O T Ă R Â R E
privind modificarea și completarea domeniului public al Unității Administrativ Teritoriale Țăndărei

Consiliul Local al orașului Țăndărei, județul Ialomița,
Având în vedere:
-raportul administratorului public cu nr. 10006/12.07.2018
În conformitate cu:
-Legea 213/1998 privind bunurile proprietate publică, republicată
-art. 36 alin. (2) lit. „c", 119,120 și 122 din Legea nr. 215/2001 privind administrația publică locală, republicată
În temeiul art.45 alin. (1) din Legea administrației publice locale nr. 215/2001, republicată,

HOTĂRĂȘTE

Art.1. Pozițiile 431, 432, 433, 437, 438, 439, 441, 504, 505, 506, 507, 508, 509, 510, 511, 512, 513, 514, 515, 516, 517, 518, 519, 522, 526, 528 și 530 menționate în inventarul domeniului public al orașului Țăndărei, actualizat prin Hotărârea Consiliului Local nr.06/15.02.2018

1. Liceul Tehnologic Țăndărei, Str. Narciselor, nr. 21

431	1.6.2.	Școala Gimnazială nr .1 cls. I-IV Str. Narciselor nr.21 Reabilitare și consolidare	Clădire din caramidă Învelitaă cu tablă Suprafața constr. 478,88 mp. Reabilitare și extindere – 2007	1933	397.276,	Legea nr. 84/1995 PV nr.212/ 25.10.2007
432	1.6.2.	Grup Sanitar	Clădire Grup Sanitar școala nr.1 strada Narciselor Zidărie cărămidă și beton Acoperiș tablă Lindab Suprafața construită 36,35 mp	2014	69.999,	P.V recepție 2.479/2014
433	1.6.1.1	Grupuri sanitare – 1 buc cu 2 cabine	Grup sanitar gradinița Cladire din caramidă Suprafața constr. 6,67 mp. Grup sanitar scoală Clădire din caramidă Suprafața constr. 21,00 mp.		187. 588.	Legea nr. 84/1995
437	1.6.2	Teren aferent	Vecinătăți Nord – Zaharia Vasile, Alecu C-tin Sud – str. Narciselor Est – str. Artelor Vest – str. Mărășești Suprafața 2.402 mp.		50.214.	Legea 213 / 1998

2. Liceul Tehnologic Țăndărei, Str. Mecanizatori, nr. 21

438	1.6.2.	Școala Gimnazială nr. 1 cls. V-VIII str. Mecanizatori nr 21	Clădire din căramidă P+1, acoperită cu țiglă metalica	1956	1.616.336,	Legea nr. 84/1995 PV rec.197/20.01.2009

		Reabilitare 2009	Suprafața constr. 446,32 mp.			
439	1.6.8	Atelier	Clădire din cărămidă acoperită cu țiglă Suprafața constr. 75 mp.	1974	27.060,	Legea nr. 84/1995
441	1.6.2	Teren aferent Școala Gimnazială nr.1 Suprafața 3.605,35 mp. Compus din curtea scolii 3275,35 m.p si teren baschet 330 m.p	Vecinătăți : Nord – SC AGROMEC SA Sud – str. Mecanizatori Vest – Buterez Nicolae, SC Agromec SA Sud – Remiza Pompieri Suprafața 3.605,35 mp.		75.373	Legea 213 / 1998

3. Spitalul orășenesc Țăndărei

504	1.6.2.	Pavilion chirurgie	Clădire din cărămidă acoperită cu tablă Suprafața construită – 649 mp	1895	442 256	Legea 213/1998 Hotărârea Guvernului nr. 548/1999
505	1.6.2.	Pavilion interne	Clădire din cărămidă acoperită cu tablă Suprafața construită – 172 mp.	1895	195 955	Legea 213/1998 Hotărârea Guvernului nr. 548/1999
506	1.6.2.	Pavilion psihiatrie și bucătărie	Clădire din cărămidă acoperită cu tablă Suprafața construită – 448 mp	1895 1895	307 756	Legea 213/1998 Hotărârea Guvernului nr. 548/1999
507	1.6.2.	Pavilion maternitate	Clădire din cărămidă acoperită cu tablă Suprafața construită – 407 mp	1895	29 068	Legea 213/1998 Hotărârea Guvernului nr. 548/1999
508	1.6.2.	Pavilion administrație și radiologie	Clădire din cărămidă acoperită cu tablă Suprafața construită – 225 mp	1977	384 830	Legea 213/1998 Hotărârea Guvernului nr. 548/1999
509	1.6.2.	Pavilon spalatorie și baie	Clădire din cărămidă acoperită cu tablă Suprafața construită – 220 mp	1895-1989	6 160	Legea 213/1998 Hotărârea Guvernului nr. 548/1999
510	1.6.2.	Stație salvare	Clădire din cărămidă acoperită cu tablă Suprafața construită – 247 mp	1895-1989	134 425	Legea 213/1998 Hotărârea Guvernului nr. 548/1999
511	1.6.2.	Cameră mortuară	Clădire din cărămidă acoperită cu tablă Suprafața construită –77 mp	1989	2 156	Legea 213/1998 Hotărârea Guvernului nr. 548/1999

512	1.6.2.	Cameră sterilizare şi E.K.G.	Clădire din cărămidă acoperită cu tablă Suprafaţa construită – 43,53 mp	1972 1972	11 116	Legea 213/1998 Hotărârea Guvernului nr. 548/1999
513	1.6.2.	Atelier tâmplarie	Clădire din cărămidă acoperită cu tablă Suprafaţa construită – 28 mp	1972	784	Legea 213/1998 Hotărârea Guvernului nr. 548/1999
514	1.6.8	Grajd şi anexa	Clădire din cărămidă acoperită cu tablă Suprafaţa construită – 72,64 mp	1972	2 034	Legea 213/1998 Hotărârea Guvernului nr. 548/1999
515	1.6.8	Magazii pentru aparatură medicală	Clădire din cărămidă acoperită cu tablă Suprafaţa construită – 99,6 mp	1985 1985	25 030	Legea 213/1998 Hotărârea Guvernului nr. 548/1999
516	1.1.3	Post Trafo	Clădire din cărămidă acoperită cu terasă beton Suprafaţa construită – 234 mp	1978	3192	Legea 213/1998 Hotărârea Guvernului nr. 548/1999
517	1.6.8.	Depozit carburant	Clădire din cărămidă acoperită cu terasă beton Suprafaţa construită – 4 mp	1972	1 411	Legea 213/1998 Hotărârea Guvernului nr. 548/1999
518	1.6.8.	Garaj pentru maşini	Clădire din cărămidă acoperită cu tablă Suprafaţa construită – 277,83 mp	1972	6562	Legea 213/1998 Hotărârea Guvernului nr. 548/1999
519	1.6.5.	Clădire centrală termică	Clădire din cărămidă acoperită cu terasă din beton Suprafaţa construită– 156,91 mp Modernizare instalaţii hidraulice,inst. termice şi electrice – 2005	1975	249.435,	Legea 213 / 1998 Hotărârea Guvernului 548 / 1999 PV rec.3432/ 2005
522	2.1.24.7	Rezervor POLSTIF tip 300-4,25 M3		1995	3.937,	Legea 213 / 1998 Hotărârea Guvernului 548 / 1999
526	1.6.2	Teren aferent	N – teren Primărie S – paşune E – teren Primărie V – str. Spitalului, teren Primărie Suprafaţa 16809 mp	–	351.404.	Legea 213 / 1998
528	1.6.8	Hasna colectoare	–	1976	1,0	Legea 213 / 1998 Hotărârea Guvernului 548 / 1999
530	1.6.2	Centrul de primiri urgenţe	Clădire P + M din cărămidă cu mansardă acoperită cu sarpanţa cu tablă LINDAB	2011	1.040.618,	P.v recepţie 10.586/ 2011

			Suprafața construită – 416,29 mp			

se modifică și vor avea următorul conținut:

1. Liceul Tehnologic Țăndărei, Str. Narciselor, nr. 21

431	1.6.2	Liceul Tehnologic Țăndărei Str. Narciselor, nr. 21	- Clădire din cărămidă învelită cu tablă Suprafată construită 443 mp Reabilitare și extindere 2007 - Clădire grădinită Suprafată construită 174 mp	1933 1933	397.276	Legea nr. 84/1995 PV nr. 212/25.10.2007
432	1.6.2	Grup sanitar	Clădire Grup sanitar, str. Narciselor Zidărie cărămidă și beton	2014	69 999	PV recepție 2479/2014
433	1.6.1.1	Grupuri sanitare	- Clădire grup sanitar grădinită, construită din cărămidă Suprafată construită 7 mp - Clădire grup sanitar școală, construită din cărămidă Suprafată construită 20 mp	1933 1933	187 588	Legea nr. 84/1995
437	1.6.2	Teren aferent str. Narciselor	Vecinătăți Nord – Zaharia Vasile, Alecu Constantin Sud – str. Narciselor Est – Parohia Țăndărei Vest – str. Mărășesti Suprafața 2663 mp	1933	50 214	Legea 213/1998

2. Liceul Tehnologic Țăndărei, Str. Mecanizatori, nr. 21

438	1.6.2	Liceul Tehnologic Țăndărei Str. Mecanizatori, nr. 21 Reabilitare 2009	- Clădire din cărămidă P+1, acoperită cu țiglă metalică Suprafața construită 908 mp - Grup sanitar parter Suprafața construită 69 mp	1956	1.616.336	Legea nr. 84/1995 PV recepție nr. 197/20.01.2009
439	1.6.2	Sală de sport parter Str. Mecanizatori, nr. 21	Sala de sport parter Suprafața construită 432 mp	2016	75 373	
441	1.6.2	Teren aferent Liceul Tehnologic Țăndărei Str. Mecanizatori, nr. 21	Vecinătăți Nord – Nr. cadastral 21502, nr. cadastral 20740 Sud – str. Mecanizatori Vest – nr. cadastral 21502 Est – nr cadastral 20741	1956		Legea 213/1998

3. Spitalul orășenesc Țăndărei

504	1.6.2	Compartiment chirurgie	Clădire din cărămidă, acoperită cu tablă Suprafața construită 647 mp	1895	442 256	Legea 213/1998 Hotărârea Guvernului nr. 548/1999
505	1.6.2	Compartiment psihiatrie	Clădire din cărămidă, acoperită cu tablă Suprafața construită 188 mp	1895	195 955	Legea 213/1998

						Hotărârea Guvernului nr. 548/1999
506	1.6.2	Bloc alimentar Compartiment pediatrie	- Clădire din cărămidă, acoperită cu tablă Suprafața construită 158 mp - Clădire din cărămidă, acoperită cu tablă Suprafața construită 230 mp	1895 1895	307 756	Legea 213/1998 Hotărârea Guvernului nr. 548/1999
507	1.6.2	Compartiment medicină internă	Clădire din cărămidă, acoperită cu tablă Suprafața construită 381 mp	1895	29 068	Legea 213/1998 Hotărârea Guvernului nr. 548/1999
508	1.6.2	Compartiment ambulatoriu și radiologie	Clădire din cărămidă, acoperită cu tablă Suprafața construită 206 mp	1977	384 830	Legea 213/1998 Hotărârea Guvernului nr. 548/1999
509	1.6.2	Spălătorie și garderobă	Clădire din cărămidă, acoperită cu tablă Suprafața construită 206 mp	1895-1989	6 160	Legea 213/1998 Hotărârea Guvernului nr. 548/1999
510	1.6.2	Pavilion poartă	Clădire din cărămidă, acoperită cu tablă Suprafața construită 239 mp	1895-1989	134 425	Legea 213/1998 Hotărârea Guvernului nr. 548/1999
511	1.6.2	Capelă	Clădire din cărămidă, acoperită cu tablă Suprafața construită 98 mp	1989	2 156	Legea 213/1998 Hotărârea Guvernului nr. 548/1999
512	1.6.2	Cameră șoferi ambulanță, arhivă Camera mortuară	- Clădire din cărămidă, acoperită cu tablă Suprafața construită 157 mp - Clădire din cărămidă acoperită cu tablă Suprafața constrută 60	1972 1972	11 116	Legea 213/1998 Hotărârea Guvernului nr. 548/1999
513	1.6.2	Atelier tâmplarie	Clădire din cărămidă, acoperită cu tablă Suprafața construită 28 mp	1972	784	Legea 213/1998 Hotărârea Guvernului nr. 548/1999
514	1.6.2	Cameră de stocare temporară a deșurilor	Clădire din cărămidă, acoperită cu tablă Suprafața construită 44 mp	1972	2 034	Legea 213/1998 Hotărârea Guvernului nr. 548/1999
515	1.6.8	Depozit biocide Magazie	- Clădire din cărămidă, acoperită cu tablă Suprafața construită 105 mp - Clădire din cărămidă, acoperită cu tablă Suprafața construită 145 mp	1985 1985	25 030	Legea 213/1998 Hotărârea Guvernului nr. 548/1999
516	1.1.3	Post trafo	Clădire din cărămidă, acoperită cu terasă beton Suprafața construită 80 mp	1978	3192	Legea 213/1998 Hotărârea Guvernului nr. 548/1999
517	1.6.8	Depozit	Clădire din cărămidă, acoperită cu terasă beton Suprafața construită 10 mp	1972	1 411	Legea 213/1998 Hotărârea Guvernului nr. 548/1999
518	1.6.8	Garaj și depozit	Clădire din cărămidă, acoperită cu tablă Suprafața construită 105 mp	1972	6562	Legea 213/1998

						Hotărârea Guvernului nr. 548/1999
519	1.6.5	Centrală termică	- Clădire din cărămidă, acoperită cu terasă beton Suprafața construită 162 mp - Clădire din cărămidă, acoperită cu terasă beton Suprafața construită 13 mp - coș centrală termică Suprafață 5 mp Modernizare instalații hidraulice, instalații termice și electrice	1975 1975 1975 2005	249 438	Legea 213/1998 Hotărârea Guvernului nr. 548/1999
522	2.1.24.7	Bazin apă	Bazin rezervă apă POLISTIF Suprafața 14	1995	3 937	Legea 213/1998 Hotărârea Guvernului nr. 548/1999
526	1.6.2	Teren aferent	N- domeniu privat UAT Tăndărei S- pășune E- domeniu privat UAT Țăndărei V – str. Spitalului, domeniul public, NC 22654	1895	351404	
528	1.6.8	Bazin colectare	Bazin colectare ape reziduale Suprafață 6 mp	1976	1	Legea 213/1998 Hotărârea Guvernului nr. 548/1999
530	1.6.2	Centru primire urgențe	Clădire P+M din cărămidă cu mansard acoperită cu tablă Lindab Suprafața construită 766 mp	2011	1 040 618	PV recepție 10586/2011

Art.2. Hotărârea va fi dusă la îndeplinire de primar și compartimentele de specialitate.

PREȘEDINTE DE ȘEDINȚĂ
EPURE GRIGORE

Contrasemnează
SECRETAR,
Jrs. BUCUROIU MARIAN

INIȚIATOR
PRIMAR,
TOMA NICOLETA

Adoptată la Țăndărei
Astăzi:
Cu nr.

RINA SIMTEX
ISO 9001 REGISTERED C.3450.1

ROMÂNIA
JUDEŢUL IALOMIŢA
UNITATEA ADMINISTRATIV TERITORIALĂ - ORAŞ ŢĂNDĂREI
Şos. Bucureşti, Nr. 190, 925200
Tel: 0243. 273529. Fax : 0243. 273 552
www.primaria-tandarei.ro
e-mail : primaria_tandarei@yahoo.com

Nr. 10006/12.07.2018

Raport

In cadrul programului anual de achizitii publice este prinsa lucrarea intocmire documentatii cadastrale in vederea inscrierii in cartea funciara a institutiilor publice si a unitatilor de invatamant din orasul Tandarei.

Au fost receptionate si inscrise in cartea funciara urmatoarele obiective:

- Liceul Teoretic Tandarei;
- Gradinita cuplata cu cresa;
- Fosta scoala nr. 2, sos. Bucuresti;
- sediul primariei Tandarei.

Pentru Liceul Tehnologic cu toate locatiile acestuia, Scoala Gimnaziala Spiru Haret, Spitalul orasenesc Tandarei, sunt neconcordante intre situatia din teren si inventarul bunurilor care apartina doemniului public al orasului si este necesar rectificarea datelor.

Astfel propun emiterea unui proiect de hotarare pentru modificarea si completarea inventarului bunurilor apartinand domeniului public al orasului Tandarei si care va avea urmatorul continut:

1. Liceul Tehnologic Ţăndărei, Str. Narciselor, nr. 21

431	1.6.2	Liceul Tehnologic Ţăndărei Str. Narciselor, nr. 21	- Clădire din cărămidă învelită cu tablă Suprafată construită 443 mp Reabilitare şi extindere 2007 - Clădire grădinită	1933 1933	397.276	Legea nr. 84/1995 PV nr. 212/25.10.2007

			Suprafată construită 174 mp			
432	1.6.2	Grup sanitar	Clădire Grup sanitar, str. Narciselor Zidărie cărămidă şi beton	2014	69 999	PV recepție 2479/2014
433	1.6.1.1	Grupuri sanitare	- Clădire grup sanitar grădinită, construită din cărămidă Suprafată construită 7 mp - Clădire grup sanitar școală, construită din cărămidă Suprafată construită 20 mp	1933 1933	187 588	Legea nr. 84/1995
437	1.6.2	Teren aferent str. Narciselor	Vecinătăți Nord – Zaharia Vasile, Alecu Constantin Sud – str. Narciselor Est – Parohia Țăndărei Vest – str. Mărășesti Suprafața 2663 mp	1933	50 214	Legea 213/1998

2. **Liceul Tehnologic Țăndărei, Str. Mecanizatori, nr. 21**

438	1.6.2	Liceul Tehnologic Țăndărei Str. Mecanizatori, nr. 21 Reabilitare 2009	- Clădire din cărămidă P+1, acoperită cu țiglă metalică Suprafața construită 908 mp - Grup sanitar parter Suprafața construită 69 mp	1956	1.616.336	Legea nr. 84/1995 PV recepție nr. 197/20.01.2009
439	1.6.2	Sală de sport parter Str. Mecanizatori, nr. 21	Sala de sport parter Suprafața construită 432 mp	2016	75 373	

441	1.6.2	Teren aferent Liceul Tehnologic Țăndărei Str. Mecanizatori, nr. 21	Vecinătăți Nord – Nr. cadastral 21502, nr. cadastral 20740 Sud – str. Mecanizatori Vest – nr. cadastral 21502 Est – nr cadastral 20741	1956		Legea 213/1998

3. Spitalul orășenesc Țăndărei

504	1.6.2	Compartiment chirurgie	Clădire din cărămidă, acoperită cu tablă Suprafața construită 647 mp	1895	442 256	Legea 213/1998 Hotărârea Guvernului nr. 548/1999
505	1.6.2	Compartiment psihiatrie	Clădire din cărămidă, acoperită cu tablă Suprafața construită 188 mp	1895	195 955	Legea 213/1998 Hotărârea Guvernului nr. 548/1999
506	1.6.2	Bloc alimentar Compartiment pediatrie	- Clădire din cărămidă, acoperită cu tablă Suprafața construită 158 mp - Clădire din cărămidă, acoperită cu tablă Suprafața construită 230 mp	1895 1895	307 756	Legea 213/1998 Hotărârea Guvernului nr. 548/1999
507	1.6.2	Compartiment medicină internă	Clădire din cărămidă, acoperită cu tablă Suprafața construită 381 mp	1895	29 068	Legea 213/1998 Hotărârea Guvernului nr. 548/1999
508	1.6.2	Compartiment ambulatoriu și radiologie	Clădire din cărămidă, acoperită cu tablă Suprafața construită 206 mp	1977	384 830	Legea 213/1998 Hotărârea Guvernului nr. 548/1999
509	1.6.2	Spălătorie și garderobă	Clădire din cărămidă, acoperită cu tablă	1895-1989	6 160	Legea 213/1998

			Suprafața construită 206 mp			Hotărârea Guvernului nr. 548/1999
510	1.6.2	Pavilion poartă	Clădire din cărămidă, acoperită cu tablă Suprafața construită 239 mp	1895-1989	134 425	Legea 213/1998 Hotărârea Guvernului nr. 548/1999
511	1.6.2	Capelă	Clădire din cărămidă, acoperită cu tablă Suprafața construită 98 mp	1989	2 156	Legea 213/1998 Hotărârea Guvernului nr. 548/1999
512	1.6.2	Cameră șoferi ambulanță, arhivă Camera mortuară	- Clădire din cărămidă, acoperită cu tablă Suprafața construită 157 mp - Clădire din cărămidă acoperită cu tablă Suprafața constrută 60	1972 1972	11 116	Legea 213/1998 Hotărârea Guvernului nr. 548/1999
513	1.6.2	Atelier tâmplarie	Clădire din cărămidă, acoperită cu tablă Suprafața construită 28 mp	1972	784	Legea 213/1998 Hotărârea Guvernului nr. 548/1999
514	1.6.2	Cameră de stocare temporară a deșurilor	Clădire din cărămidă, acoperită cu tablă Suprafața construită 44 mp	1972	2 034	Legea 213/1998 Hotărârea Guvernului nr. 548/1999
515	1.6.8	Depozit biocide Magazie	- Clădire din cărămidă, acoperită cu tablă Suprafața construită 105 mp - Clădire din cărămidă, acoperită cu tablă Suprafața construită 145 mp	1985 1985	25 030	Legea 213/1998 Hotărârea Guvernului nr. 548/1999
516	1.1.3	Post trafo	Clădire din cărămidă, acoperită cu terasă beton	1978	3192	Legea 213/1998

			Suprafața construită 80 mp			Hotărârea Guvernului nr. 548/1999
517	1.6.8	Depozit	Clădire din cărămidă, acoperită cu terasă beton Suprafața construită 10 mp	1972	1 411	Legea 213/1998 Hotărârea Guvernului nr. 548/1999
518	1.6.8	Garaj și depozit	Clădire din cărămidă, acoperită cu tablă Suprafața construită 105 mp	1972	6562	Legea 213/1998 Hotărârea Guvernului nr. 548/1999
519	1.6.5	Centrală termică	- Clădire din cărămidă, acoperită cu terasă beton Suprafața construită 162 mp - Clădire din cărămidă, acoperită cu terasă beton Suprafața construită 13 mp - coș centrală termică Suprafață 5 mp Modernizare instalații hidraulice, instalații termice și electrice	1975 1975 1975 2005	249 438	Legea 213/1998 Hotărârea Guvernului nr. 548/1999
522	2.1.24.7	Bazin apă	Bazin rezervă apă POLISTIF Suprafața 14	1995	3 937	Legea 213/1998 Hotărârea Guvernului nr. 548/1999
526	1.6.2	Teren aferent	N- domeniu privat UAT Tăndărei S- pășune E- domeniu privat UAT Țăndărei V – str. Spitalului, domeniul public, NC 22654	1895	351404	

528	1.6.8	Bazin colectare	Bazin colectare ape reziduale Suprafață 6 mp	1976	1	Legea 213/1998 Hotărârea Guvernului nr. 548/1999
530	1.6.2	Centru primire urgențe	Clădire P+M din cărămidă cu mansard acoperită cu tablă Lindab Suprafața construită 766 mp	2011	1 040 618	PV recepție 10586/2011

Administrator public,
Jrs. Sileanu Alexandru Rares

PLAN DE AMPLASAMENT SI DELIMITARE A IMOBILULUI

Scara 1:500

Nr. cadastral	Suprafata masurata a imobilului (mp)	Adresa imobilului
	4.491	Tandarei , intravilan, str. Mecanizatori, nr. 21

Nr. Carte Funciara	Unitatea Administrativ Teritoriala (UAT)
	Tandarei

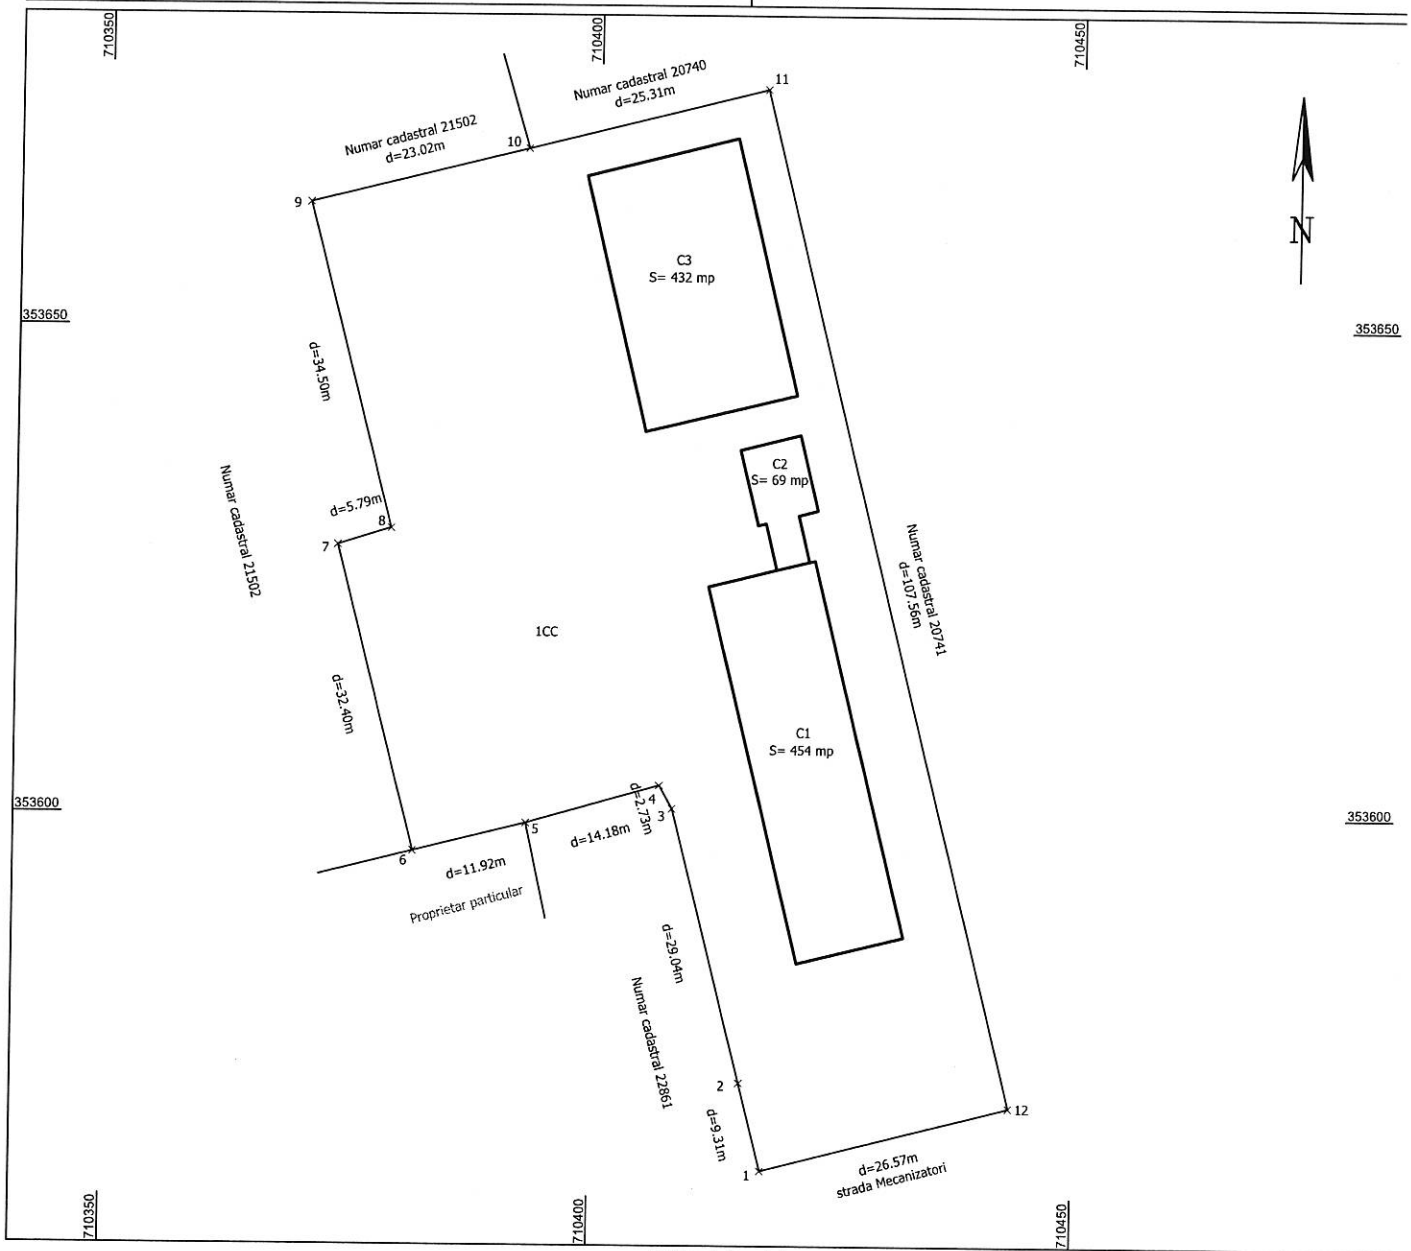

A. Date referitoare la teren

Nr. parcela	Categoria de folosinta	Suprafata (mp)	Mentiuni
1	CC	4.491	Teren intravilan , imprejmuit .
Total		4.491	

B. Date referitoare constructii

Cod	Destinatia	Suprafata construita la sol (mp)	Mentiuni
C1	CAS	454	Scoala P+1, suprafata construita desfasurata 908 mp. Anul construirii 1956 .
C2	CAS	69	Grup sanitar, parter, suprafata construita desfasurata 69 mp. Anul construirii ..... .
C1	CAS	432	Sala de sport parter, suprafata construita desfasurata 432 mp. Anul construirii ..... .
Total		1.023	

Suprafata totala masurata = 4.491 mp
Suprafata din act = ... mp

Executant:	Inspector
SC TOPSOFT CAD SRL Confirm executarea masuratorilor la teren, corectitudinea intocmirii documentatiei cadastrale si corespondenta acesteia cu realitatea din teren . Semnatura si stampila	Confirm introducerea imobilului in baza de date integrata si atribuirea numarului cadastral . Semnatura si parafa Data :

PLAN DE AMPLASAMENT SI DELIMITARE A IMOBILULUI

Scara 1:500

Nr. cadastral	Suprafata masurata a imobilului (mp)	Adresa imobilului
	2.663	Tandarei , intravilan, str. Narciselor, nr. 21

Nr. Carte Funciara	Unitatea Administrativ Teritoriala (UAT)
	Tandarei

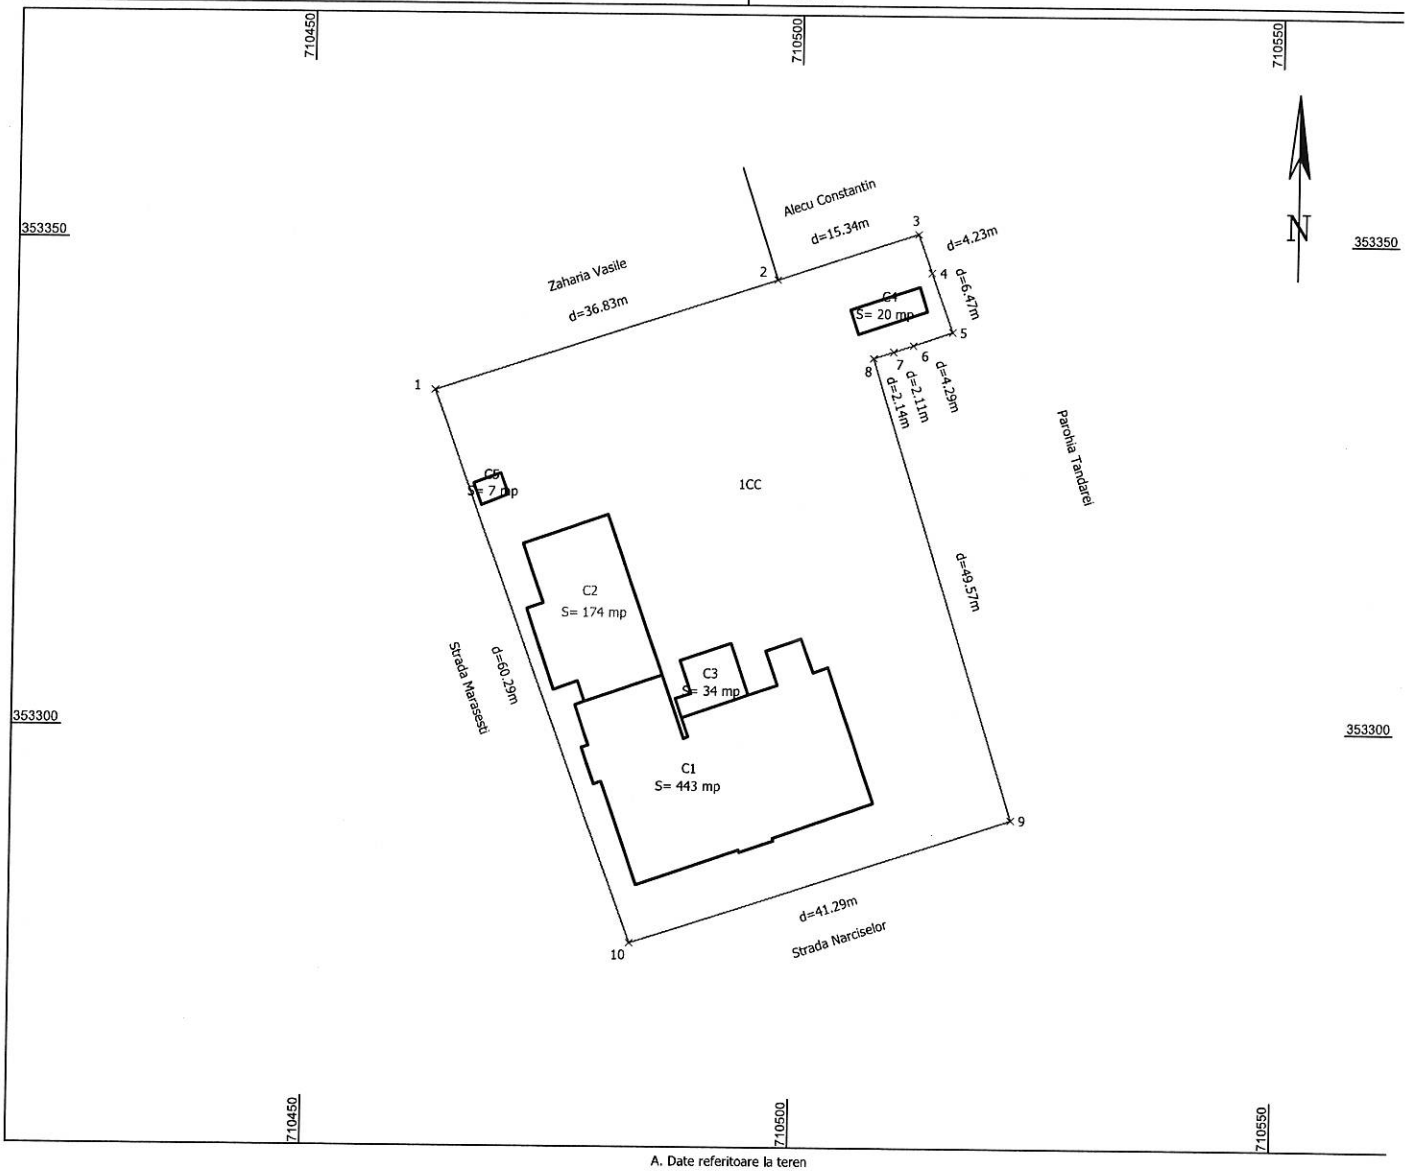

A. Date referitoare la teren

Nr. parcela	Categoria de folosinta	Suprafata (mp)	Mentiuni
1	CC	2.663	Teren intravilan , imprejmuit .
Total		2.663	

B. Date referitoare constructii

Cod	Destinatia	Suprafata construita la sol (mp)	Mentiuni
C1	CAS	443	Scoala parter, suprafata construita desfasurata 443 mp. Anul construirii 1933 .
C2	CAS	174	Gradinita parter, suprafata construita desfasurata 174 mp. Anul construirii ..... .
C3	CA	34	Grup sanitar parter, suprafata construita desfasurata 34 mp. Anul construirii 2014 .
C4	CA	20	Grup sanitar parter, suprafata construita desfasurata 20 mp. Anul construirii ..... .
C5	CA	7	Grup sanitar parter, suprafata construita desfasurata 7 mp. Anul construirii ..... .
Total		678	

Suprafata totala masurata = 2.663 mp
Suprafata din act = ... mp

Executant:	Inspector
SC TOPSOFT CAD SRL Confirm executarea masuratorilor la teren, corectitudinea intocmirii documentatiei cadastrale si corespondenta acesteia cu realitatea din teren . Semnatura si stampila	Confirm introducerea imobilului in baza de date integrata si atribuirea numarului cadastral . Semnatura si parafa Data :

PLAN DE AMPLASAMENT SI DELIMITARE A IMOBILULUI

Scara 1:1000

Nr. Cadastral	Suprafata masurata a imobilului (mp)	Adresa Imobilului
	20.218	Tandarei, intravilan, strada Spitalului, nr. 23

Cartea funciara nr.	Unitatea Administrativ Teritoriala (UAT)
	Tandarei

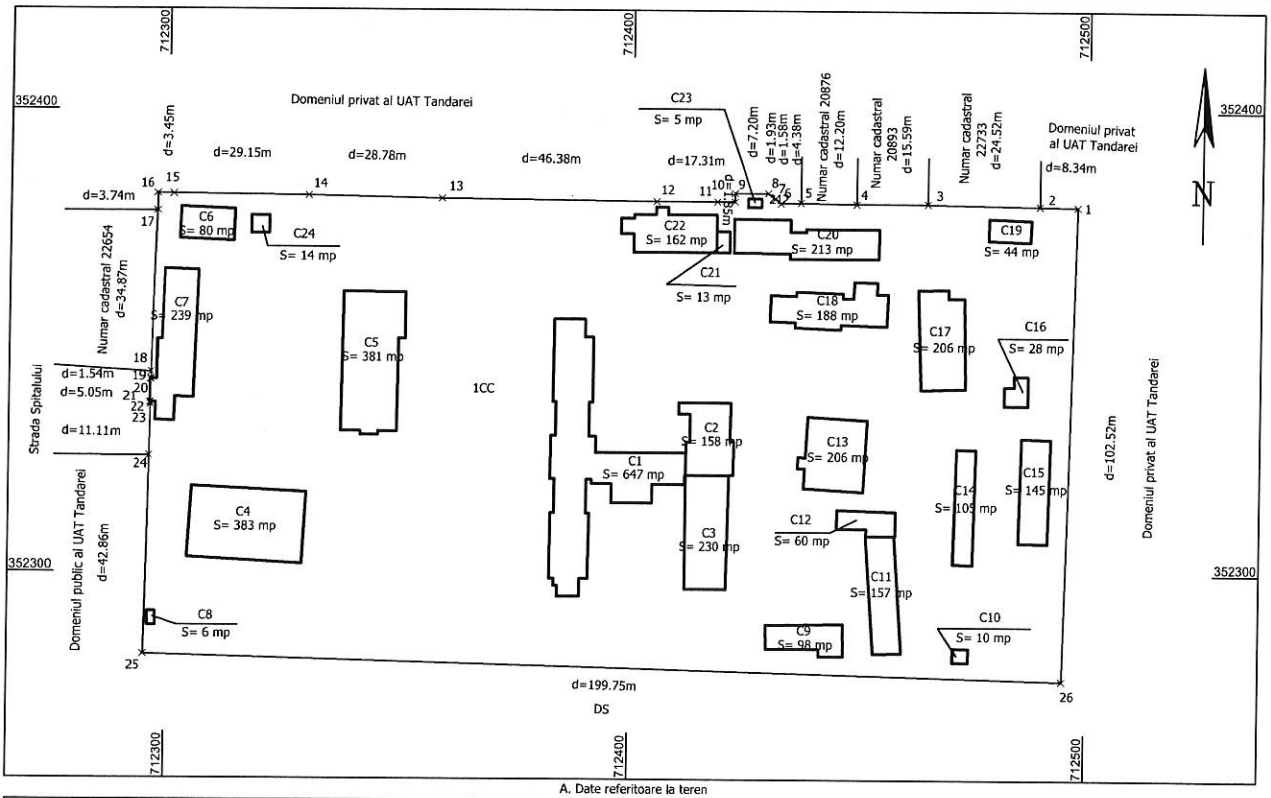

A. Date referitoare la teren

Nr. parcela	Categoria de folosinta	Suprafata (mp)	Mentiuni
1	CC	20.218	Teren intravilan, imprejmuit
Total		20.218	

B. Date referitoare la constructii

Cod	Destinatia	Suprafata construita la sol (mp)	Mentiuni	Cod	Destinatia	Suprafata construita la sol (mp)	Mentiuni
C1	CAS	647	COMPARTIMENT CHIRURGIE, PARTER, S. DESF. 647 MP, ANUL CONSTRUIRII 1895 .	C14	CAS	105	DEPOZIT BIOCIDE, PARTER, S. DESF. 105 MP, ANUL CONSTRUIRII 1985 .
C2	CAS	158	BLOC ALIMENTAR, PARTER, S. DESF. 158 MP, ANUL CONSTRUIRII 1895 .	C15	CAS	145	MAGAZIE CENTRALA, PARTER, S. DESF. 145 MP, ANUL CONSTRUIRII 1985 .
C3	CAS	230	COMPARTIMENT PEDIATRIE, PARTER, S. DESF. 230 MP, ANUL CONSTRUIRII 1895 .	C16	CAS	28	ATELIER TAMPLARIE, PARTER, S. DESF. 28 MP, ANUL CONSTRUIRII 1972 .
C4	CAS	383	CENTRU PRIMIRI URGENTE, P+M, S. DESF. 766 MP, ANUL CONSTRUIRII 2011 .	C17	CAS	206	SPALATORIE SI GARDEROBA, PARTER, S. DESF. 206 MP, ANUL CONSTRUIRII 1989 .
C5	CAS	381	COMPARTIMENT MEDICINA INTERNA, PARTER, S. DESF. 381 MP, ANUL CONSTRUIRII 1895 .	C18	CAS	188	COMPARTIMENT PSIHIATRIE, PARTER, S. DESF. 188 MP, ANUL CONSTRUIRII 1895 .
C6	CAS	80	POST TRAFO, PARTER, S. DESF. 80 MP, ANUL CONSTRUIRII 1978 .	C19	CAS	44	CAMERA DE STOCARE TEMPORARA A DESEURILOR, PARTER, S. DESF. 44 MP, ANUL CONSTRUIRII 1972 .
C7	CAS	239	PAVILION POARTA, PARTER, S. DESF. 239 MP, ANUL CONSTRUIRII 1989 .	C20	CAS	213	GARAJ SI DEPOZIT, PARTER, S. DESF. 213 MP, ANUL CONSTRUIRII 1972 .
C8	CAS	6	BAZIN COLECTARE APE REZIDUALE, PARTER, S. DESF. 6 MP, ANUL CONSTRUIRII 1976 .	C21	CAS	13	CAMERA MUNCITORI, PARTER, S. DESF. 13 MP, ANUL CONSTRUIRII 1975 .
C9	CAS	98	CAPELA, PARTER, S. DESF. 98 MP, ANUL CONSTRUIRII 1989 .	C22	CAS	162	CENTRALA TERMICA, PARTER, S. DESF. 162 MP, ANUL CONSTRUIRII 1975 .
C10	CAS	10	DEPOZIT, PARTER, S. DESF. 10 MP, ANUL CONSTRUIRII 1972 .	C23	CAS	5	COS CENTRALA TERMICA, PARTER, S. DESF. 5 MP, ANUL CONSTRUIRII 1975 .
C11	CAS	157	CAMERA SOFERI AMBULANTA - ARHIVA, PARTER, S. DESF. 157 MP, ANUL CONSTRUIRII 1972 .	C24	CAS	14	BAZIN REZEVA APA POLSTIF, PARTER, S. DESF. 14 MP, ANUL CONSTRUIRII 1995 .
C12	CAS	60	CAMERA MORTUARA, PARTER, S. DESF. 60 MP, ANUL CONSTRUIRII 1972 .				
C13	CAS	206	COMPARTIMENT RADIOLOGIE, PARTER, S. DESF. 206 MP, ANUL CONSTRUIRII 1977 .	Total		3778	

Suprafata totala masurata = 20.218 mp

Executant:

SC TOPSOFT CAD SRL

Confirm executarea masuratorilor la teren,
corectitudinea intocmirii documentatiei cadastrale si
corespondenta acesteia cu realitatea din teren .

Semnatura si stampila

Data : 17.05.2018

ȚĂNDĂREI - IALOMIȚA
UNITATE ADMINISTRATIV TERITORIALĂ
Intrare Nr. 10233
Anul 2018 Luna 07 Ziua 17

CONSILIUL LOCAL AL ORAȘULUI ȚĂNDĂREI
COMISIA DE URBANISM, AMENAJAREA TERITORIULUI, PROTECȚIA MEDIULUI, AGRICULTURĂ ȘI TURISM

A V I Z

Privind proiectul de hotărâre pentru modificare și completarea domeniului public al UAT Țăndărei

Comisia de urbanism, amenajarea teritoriului, protecția mediului, agricultura și turism întrunită în ședința legal organizată în data de 17 07 2018 a luat în discuție proiectul de hotărâre rezultând:

Avizare legalitate

În urma analizei realizate și a dezbaterilor ce au avut loc, astfel cum au fost consemnate în procesul verbal de ședință au rezultat următoarele:

- Proiectul de hotărâre întrunește condițiile de legalitate și/sau oportunitate fiind necesar a se adopta pentru emitere hotărâre

Având în vedere rezultatul dezbaterilor și a voturilor exprimate, în temeiul art.24 din O.G. nr. 35/2002, modificată și completată prin Legea nr. 673/2002, comisia de urbanism, amenajarea teritoriului, protecția mediului, agricultura și turism

AVIZEAZĂ FAVORABIL

proiectul de hotărâre și propune Consiliului Local să adopte proiectul de hotărâre în forma și conținutul prezentat spre avizare.

CONSILIERI LOCALI,

1.GIUȘCĂ VALENTINA
2.DINULESCU ION
3.MITREA TRAIAN
4.PETRACHE GHEORGHE
5.IORDACHE-ADAM MARIN
6.PARASCHIV VASILICĂ VALENTIN
7.CHIRIȚĂ MIHĂIȚĂ