

**PROIECT**

ROMÂNIA  
JUDEȚUL IALOMIȚA  
CONSILIUL LOCAL AL ORAȘULUI ȚÂNDĂREI

ȚÂNDĂREI - IALOMIȚA  
UNITATE ADMINISTRATIV TERITORIALĂ  
Intrare Nr. 4299  
Anul 2019 luna 03 Zile 28

**HOTĂRÂRE**  
privind modificarea și completarea domeniului public al  
Unității Administrativ Teritoriale Țândărei

Consiliul Local al orașului Țândărei, județul Ialomița,

**Având în vedere:**

-raportul șef birou achiziții-investiții cu nr. 4227/27.03.2019

**În conformitate cu:**

-Legea 213/1998 privind bunurile proprietate publică, republicată

-art. 36 alin. (2) lit. „c”, 119,120 și 122 din Legea nr. 215/2001 privind administrația publică locală, republicată

În temeiul art.45 alin. (1) din Legea administrației publice locale nr. 215/2001, republicată,

**HOTĂRĂȘTE**

**Art.1.** Poziția 448, menționată în inventarul domeniului public al orașului Țândărei, actualizat prin Hotărârea Consiliului Local nr.09/29.01.2019

NR. CRT.	CODUL DE CLASIFICARE/ Nr.inventar	DENUMIREA BUNULUI	ELEMENTE DE IDENTIFICARE	ANUL DOBÂNDIRII SAU, DUPA CAZ, AL DĂRII ÎN FOLOSINȚĂ	VALOAREA A DE INVENTAR	SITUAȚIA JURIDICĂ ACTUALĂ
0	1	2	3	4	5	6
448	1.6.2./1217	Imobil str. Dreptății nr.23 (fosta școală nr.3)	Clădire din cărămidă învelită cu tablă Suprafața construită 412,61 mp Punct sanitar-1998	1962	63.489	DOMENIU PUBLIC  Legea nr.84/1995

**se modifică și va avea următorul conținut:**

NR. CRT.	CODUL DE CLASIFICARE/ Nr.inventar	DENUMIREA BUNULUI	ELEMENTE DE IDENTIFICARE	ANUL DOBÂNDIRII SAU, DUPA CAZ, AL DĂRII ÎN FOLOSINȚĂ	VALOAREA A DE INVENTAR	SITUAȚIA JURIDICĂ ACTUALĂ
0	1	2	3	4	5	6
448	1.6.2./1217	Imobil str. Dreptății	Clădire din cărămidă învelită cu tablă	1962	63.489	DOMENIU PUBLIC

	nr.23 (fosta școală nr.3)	Suprafața construită imobil 419 mp, din care: Dispensar cu suprafața de 51,06 mp			Legea nr.84/1995
--	---------------------------	---	--	--	------------------

**Art.3.** Hotărârea va fi dusă la îndeplinire de primar și compartimentele de specialitate.

**PREȘEDINTE DE ȘEDINȚĂ  
CRISTACHE MARIN**

**Contrasemnează  
SECRETAR,  
Jrs. BUCURGIU MARIAN**

**INIȚIATOR  
PRIMAR,  
TOMA NICOLETA**



**Adoptată la Țândărei  
Astăzi:  
Cu nr.**



ROMÂNIA  
JUDEȚUL IALOMIȚA  
UNITATEA ADMINISTRATIV TERITORIALĂ - ORAȘ ȚÂNDĂREI  
Șos. București, Nr. 190, 925200  
Tel: 0243. 273529. Fax : 0243. 273 552  
www.primaria-tandarei.ro  
e-mail : primaria\_tandarei@yahoo.com

Nr. 4227 / 27.03.2019

## RAPORT

U.A.T. Oraș Țândărei a depus la G.A.L. Danubius Ialomița-Brăila o cerere de finanțare pentru un proiect ce vizează dotarea dispensarului care va funcționa în imobilul de pe strada Dreptății nr. 23 ( fosta școala nr. 3 ). G.A.L. Danubius Ialomița-Brăila a solicitat U.A.T. Oraș Țândărei clarificări cu privire la faptul că acest imobil( dispensar ) nu apare în inventarul domeniului public al U.A.T. Oraș Țândărei.

În inventarul domeniului public al U.A.T. Oraș Țândărei nu există o poziție distinctă pentru dispensar, acesta fiind cuprins la poziția globală 448 – Imobil str. Dreptății nr. 23 ( fosta școala nr. 3), cu denumirea “punct sanitar” și fără alte date de identificare.

Având în vedere cele prezentate mai sus și pentru a răspunde la solicitarea de clarificări a G.A.L. Danubius Ialomița-Brăila, biroul achiziții-investiții propune modificarea inventarului bunurilor care alcătuiesc domeniul public al U.A.T. Oraș Țândărei, după cum umează:

Poziția 448 – Imobil str. Dreptății nr.23 ( fosta școală nr. 3) va avea următoarele elemente de identificare: Clădire din cărămida învelită cu tablă

Suprafața construită imobil 419 mp, din care:

Dispensar cu suprafața de 51,06 mp.


Sef birou achizitii-investitii,

Lisaru Marian

**PLAN DE AMPLASAMENT SI DELIMITARE A IMOBILULUI**  
**SCARA 1:500**

Anexa Nr. 11

Nr. cadastral <b>21822</b>	Suprafata mp 1771	Adresa imobilului Intravilan Oras Tandarei , Strada Dreptatii, Nr. 23 , Judetul Ialomita	
Carte Funciara nr. 353100		U.A.T. TANDAREI	

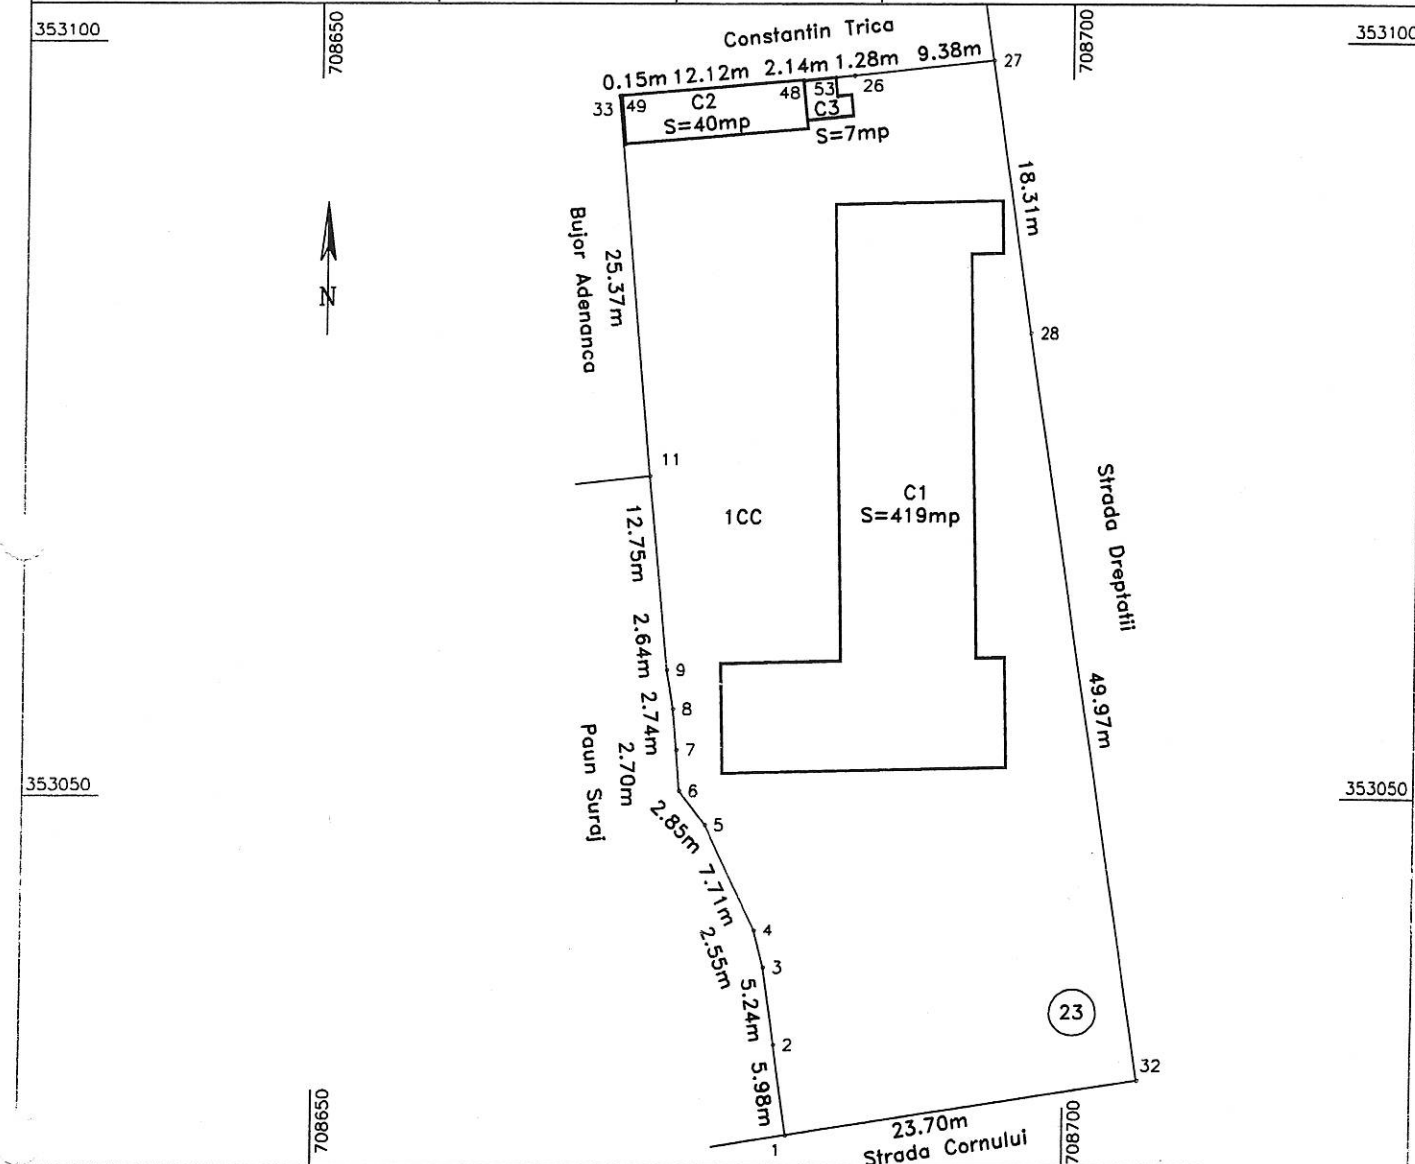

**A. DATE REFERITOARE LA TEREN**

Nr. parcela	Categoria de folosinta	Suprafata din masuratori (mp)	Valoarea de impozitare (lei)	Mentiuni
1	CC	1771		Imobilul este imprejmuit cu gard
<b>TOTAL</b>		<b>1771</b>		

**B. DATE REFERITOARE LA CONSTRUCTII**

Cod constructie	Suprafata construita la sol (mp)	Valoarea de impozitare (lei)	Mentiuni
C1	419		Scoala generala nr.3 cu clasele I-IV - Construita in anul 1962 din caramida invelita cu tabla . Nu detine Certificat de performanta energetica si nu este dotata cu lift
C2	40		Magazie +grup sanitar - Construite in anul 1962 din caramida invelita cu placa beton armat . Nu detine Certificat de performanta energetica si nu este dotata cu lift
C3	7		Grup sanitar - Construit in anul 1962 din caramida invelit cu placi azbociment . Nu detine Certificat de performanta energetica si nu este dotata cu lift
<b>TOTAL</b>	<b>466</b>		

Sistem de proiectie: STEREO70			INVENTAR DE COORDONATE		Se confirma suprafata din masuratori si Introducerea imobilului in baza de date
Nr. Pct.	X [m]	Y [m]			
1	353027.702	708681.510	11	353071.174	<p align="center">Execlutant <b>Colinecu Sandu</b> RO-B-FIN.0594</p> <p align="center">Parafa Semnatura si Stampila B.C.P.</p> <p align="center">Nume si prenume: <b>GHEORGHE MARIAN</b> Functia: <b>CONSILIER DE CADASTRU</b></p>
32	353031.324	708704.935	9	353058.482	
28	353080.709	708697.334	8	353055.878	
27	353098.821	708694.631	7	353053.150	
26	353097.814	708685.305	6	353050.454	
53	353097.678	708684.034	5	353048.213	
48	353097.514	708681.898	4	353041.277	
49	353096.450	708669.821	3	353038.809	
33	353096.437	708669.676	2	353033.619	
				Sup. totala masurata = 1771mp	
				Suprafata din act = 1771mp	
				DATA : 17.02.2014	

27 FEB 2014

