

**ROMÂNIA**  
**JUDEȚUL IALOMIȚA**  
**CONSILIUL LOCAL AL ORAȘULUI ȚÂNDĂREI**

**HOTĂRÂRE**  
**privind modificarea și completarea domeniului public al**  
**Unității Administrativ Teritoriale Țândărei**

Consiliul Local al orașului Țândărei, județul Ialomița,

**Având în vedere:**

-raportul șef birou achiziții-investiții cu nr. 4227/27.03.2019

**În conformitate cu:**

-Legea 213/1998 privind bunurile proprietate publică, republicată

-art. 36 alin. (2) lit. „c”, 119,120 și 122 din Legea nr. 215/2001 privind administrația publică locală, republicată

În temeiul art.45 alin. (1) din Legea administrației publice locale nr. 215/2001, republicată,

**HOTĂRĂȘTE**

**Art.1.** Poziția 448, menționată în inventarul domeniului public al orașului Țândărei, actualizat prin Hotărârea Consiliului Local nr.09/29.01.2019

NR. CRT.	CODUL DE CLASIFICARE/ Nr.inventar	DENUMIREA BUNULUI	ELEMENTE DE IDENTIFICARE	ANUL DOBÂNDIRII SAU, DUPA CAZ, AL DĂRII ÎN FOLOSIRE	VALOAREA DE INVENTAR	SITUAȚIA JURIDICĂ ACTUALĂ
0	1	2	3	4	5	6
448	1.6.2./1217	Imobil str. Dreptății nr.23 (fosta școală nr.3)	Clădire din cărămidă învelită cu tablă Suprafața construită 412,61 mp Punct sanitar-1998	1962	63.489	DOMENIU PUBLIC  Legea nr.84/1995

**se modifică și va avea următorul conținut:**

NR. CRT.	CODUL DE CLASIFICARE/ Nr.inventar	DENUMIREA BUNULUI	ELEMENTE DE IDENTIFICARE	ANUL DOBÂNDIRII SAU, DUPA CAZ, AL DĂRII ÎN FOLOSIRE	VALOAREA DE INVENTAR	SITUAȚIA JURIDICĂ ACTUALĂ
0	1	2	3	4	5	6
448	1.6.2./1217	Imobil str. Dreptății	Clădire din cărămidă învelită cu tablă	1962	63.489	DOMENIU PUBLIC

		nr.23 (fosta școală nr.3)	Suprafața construită imobil 419 mp, din care: Dispensar cu suprafața de 51,06 mp			Legea nr.84/1995
--	--	---------------------------	---	--	--	------------------

**Art.3.** Hotărârea va fi dusă la îndeplinire de primar și compartimentele de specialitate.

**PREȘEDINTE DE ȘEDINȚĂ  
CRISTACHE MARIN**



**Contrasemnează  
SECRETAR,  
Jrs. BUCUROIU MARIAN**

**Adoptată la Țândărei  
Astăzi: 28.03.2019  
Cu nr. 23**

**PROIECT**

ROMÂNIA  
JUDEȚUL IALOMIȚA  
CONSILIUL LOCAL AL ORAȘULUI ȚÂNDĂREI

ȚÂNDĂREI - IALOMIȚA  
UNITATE ADMINISTRATIV TERITORIALĂ  
Intrare Nr. 4299  
Anul 2019 luna 03 ziua 28

**HOTĂRÂRE**  
privind modificarea și completarea domeniului public al  
Unității Administrative Teritoriale Țândărei

Consiliul Local al orașului Țândărei, județul Ialomița,

**Având în vedere:**

-raportul șef birou achiziții-investiții cu nr. 4227/27.03.2019

**În conformitate cu:**

-Legea 213/1998 privind bunurile proprietate publică, republicată

-art. 36 alin. (2) lit. „c”, 119,120 și 122 din Legea nr. 215/2001 privind administrația publică locală, republicată

În temeiul art.45 alin. (1) din Legea administrației publice locale nr. 215/2001, republicată,

**HOTĂRĂȘTE**

**Art.1.** Poziția 448, menționată în inventarul domeniului public al orașului Țândărei, actualizat prin Hotărârea Consiliului Local nr.09/29.01.2019

NR. CRT.	CODUL DE CLASIFICARE/ Nr.inventar	DENUMIREA BUNULUI	ELEMENTE DE IDENTIFICARE	ANUL DOBÂNDIRII SAU, DUPA CAZ, AL DĂRII ÎN FOLOSINȚĂ	VALOAREA DE INVENTAR	SITUAȚIA JURIDICĂ ACTUALĂ
0	1	2	3	4	5	6
448	1.6.2./1217	Imobil str. Dreptății nr.23 (fosta școală nr.3)	Clădire din cărămidă învelită cu tablă Suprafața construită 412,61 mp Punct sanitar-1998	1962	63.489	DOMENIU PUBLIC  Legea nr.84/1995

se modifică și va avea următorul conținut:

NR. CRT.	CODUL DE CLASIFICARE/ Nr.inventar	DENUMIREA BUNULUI	ELEMENTE DE IDENTIFICARE	ANUL DOBÂNDIRII SAU, DUPA CAZ, AL DĂRII ÎN FOLOSINȚĂ	VALOAREA DE INVENTAR	SITUAȚIA JURIDICĂ ACTUALĂ
0	1	2	3	4	5	6
448	1.6.2./1217	Imobil str. Dreptății	Clădire din cărămidă învelită cu tablă	1962	63.489	DOMENIU PUBLIC

	nr.23 (fosta școală nr.3)	Suprafața construită imobil 419 mp, din care: Dispensar cu suprafața de 51,06 mp			Legea nr.84/1995
--	---------------------------	---	--	--	------------------

**Art.3.** Hotărârea va fi dusă la îndeplinire de primar și compartimentele de specialitate.

**PREȘEDINTE DE ȘEDINȚĂ  
CRISTACHE MARIN**

**Contrasemnează  
SECRETAR,  
Jrs. BUCUROIU MARIAN**

**INIȚIATOR  
PRIMAR,  
TOMA NICOLETA**



**Adoptată la Tândărei  
Astăzi:  
Cu nr.**



ROMÂNIA  
JUDEȚUL IALOMIȚA  
UNITATEA ADMINISTRATIV TERITORIALĂ - ORAȘ ȚĂNDĂREI  
Șos. București, Nr. 190, 925200  
Tel: 0243. 273529. Fax : 0243. 273 552  
www.primaria-tandarei.ro  
e-mail : primaria\_tandarei@yahoo.com

Nr. 4227 / 27.03.2019

## RAPORT

U.A.T. Oraș Țândărei a depus la G.A.L. Danubius Ialomița-Brăila o cerere de finanțare pentru un proiect ce vizează dotarea dispensarului care va funcționa în imobilul de pe strada Dreptății nr. 23 ( fosta școala nr. 3 ). G.A.L. Danubius Ialomița-Brăila a solicitat U.A.T. Oraș Țândărei clarificări cu privire la faptul că acest imobil( dispensar ) nu apare în inventarul domeniului public al U.A.T. Oraș Țândărei.

În inventarul domeniului public al U.A.T. Oraș Țândărei nu există o poziție distinctă pentru dispensar, acesta fiind cuprins la poziția globală 448 – Imobil str. Dreptății nr. 23 ( fosta școala nr. 3), cu denumirea “punct sanitar” și fără alte date de identificare.

Având în vedere cele prezentate mai sus și pentru a răspunde la solicitarea de clarificări a G.A.L. Danubius Ialomița-Brăila, biroul achiziții-investiții propune modificarea inventarului bunurilor care alcătuiesc domeniul public al U.A.T. Oraș Țândărei, după cum urmează:

Poziția 448 – Imobil str. Dreptății nr.23 ( fosta școală nr. 3) va avea următoarele elemente de identificare: Clădire din cărămida învelită cu tablă

Suprafața construită imobil 419 mp, din care:


Dispensar cu suprafața de 51,06 mp.

Sef birou achizitii-investitii,

Lisaru Marian

**PLAN DE AMPLASAMENT SI DELIMITARE A IMOBILULUI**  
**SCARA 1:500**

Anexa Nr. 11

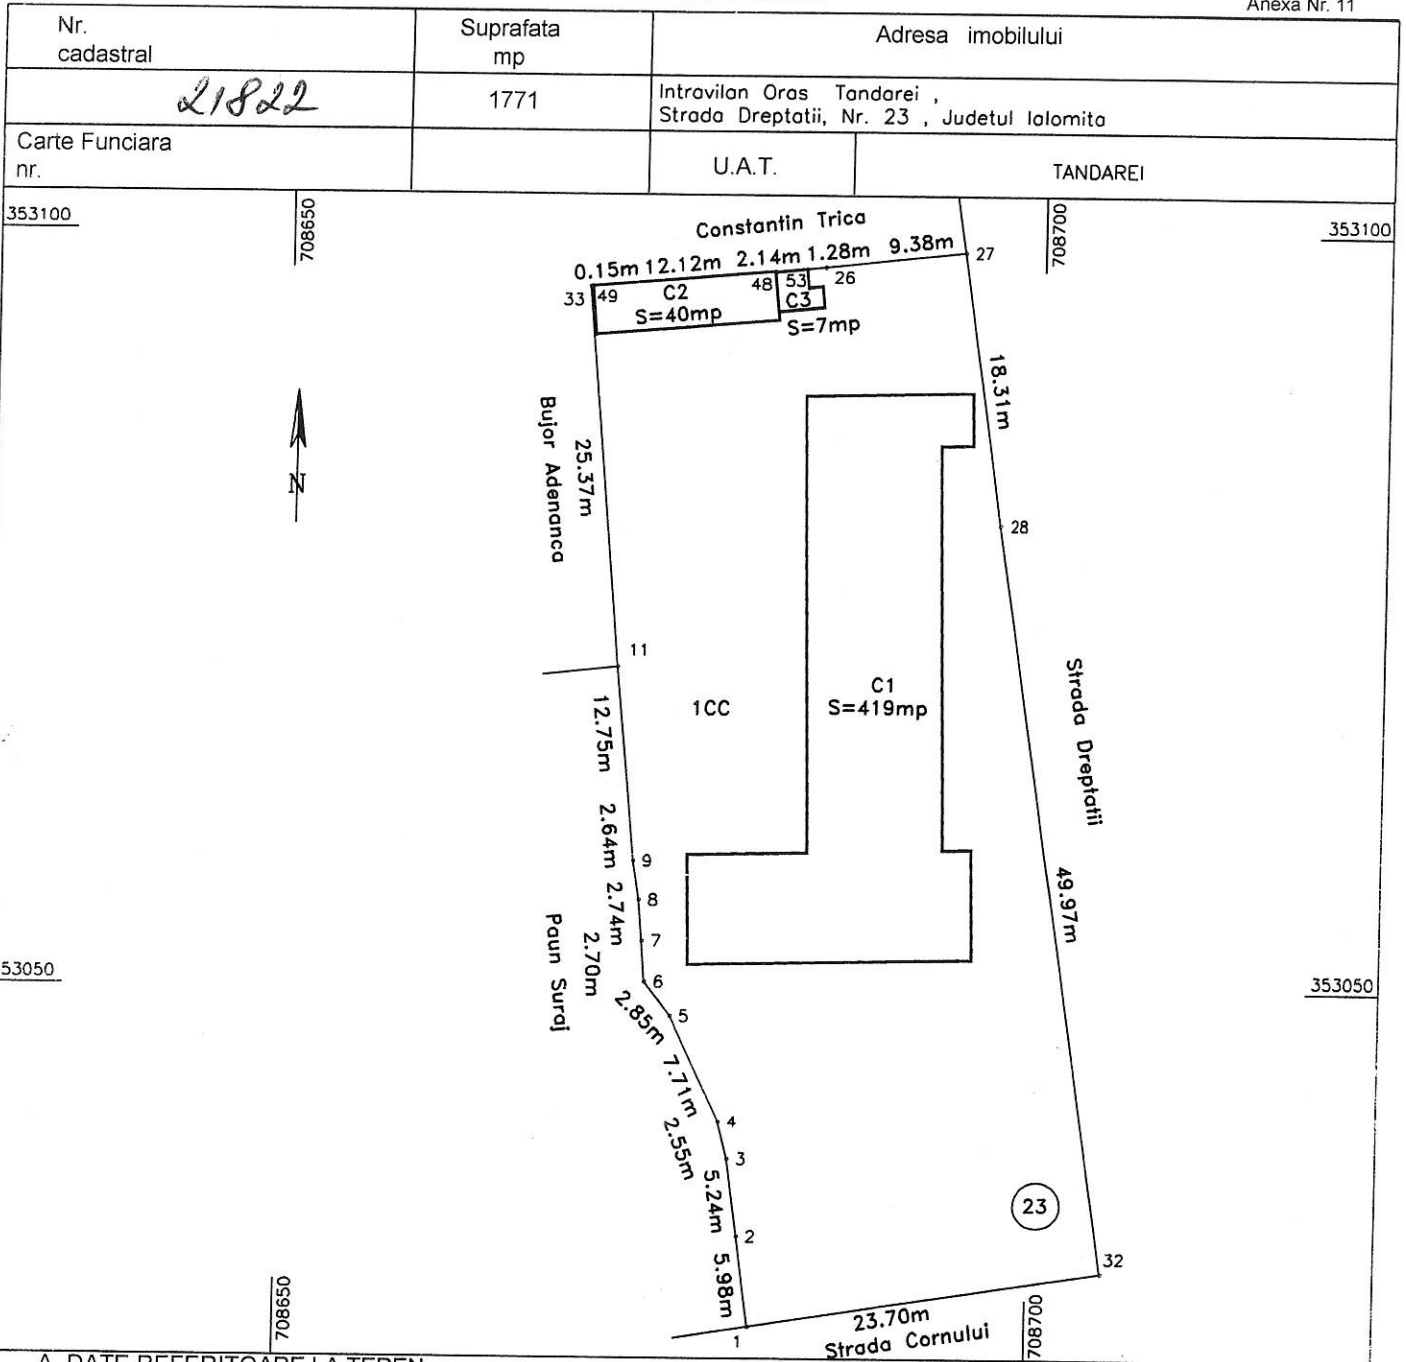

**A. DATE REFERITOARE LA TEREN**

Nr. parcela	Categoria de folosinta	Suprafata din masuratori (mp)	Valoarea de impozitare (lei)	Mentii
1	CC	1771		Imobilul este imprejmuit cu gard
<b>TOTAL</b>		<b>1771</b>		

**B. DATE REFERITOARE LA CONSTRUCTII**

Cod constructie	Suprafata construita la sol (mp)	Valoarea de impozitare (lei)	Mentii
C1	419		Scoala generala nr.3 cu clasele I-IV - Construita in anul 1962 din caramida invelita cu tabla . Nu detine Certificat de performanta energetica si nu este dotata cu lift
C2	40		Magazie +grup sanitar - Construite in anul 1962 din caramida invelita cu placa beton armat . Nu detine Certificat de performanta energetica si nu este dotata cu lift
C3	7		Grup sanitar - Construit in anul 1962 din caramida invelit cu placi azbociment . Nu detine Certificat de performanta energetica si nu este dotata cu lift
<b>TOTAL</b>	<b>466</b>		

Sistem de proiectie: STEREO'70

**INVENTAR DE COORDONATE**


Nr. Pct.	X [m]	Y [m]	Coordonate	Observatii
11	353071.174	708671.994	Executant	Se confirma suprafata din masuratori si Introducerea imobilului in baza de date
9	353058.482	708673.254	Coltegru Sandu	
8	353055.878	708673.680	BOB Nr.0594	
7	353053.150	708678.917	SANDU	
6	353050.454	708674.127	SANDU	
5	353048.213	708675.885	ALNEGRU	
4	353041.277	708679.245	ALNEGRU	
3	353038.809	708679.887	ALNEGRU	
2	353033.619	708680.889	ALNEGRU	
Sup. totala masurata =			1771mp	
Suprafata din act =			1771mp	

DATA : 17.02.2014

Parafa  
Semnatura si  
Stampila B.C.P.  
Nume si prenume: GHEORGHE MARIAN  
Funcția: CONSILIER DE CADASTRU

27 FEB 2014

# PLAN PARTER

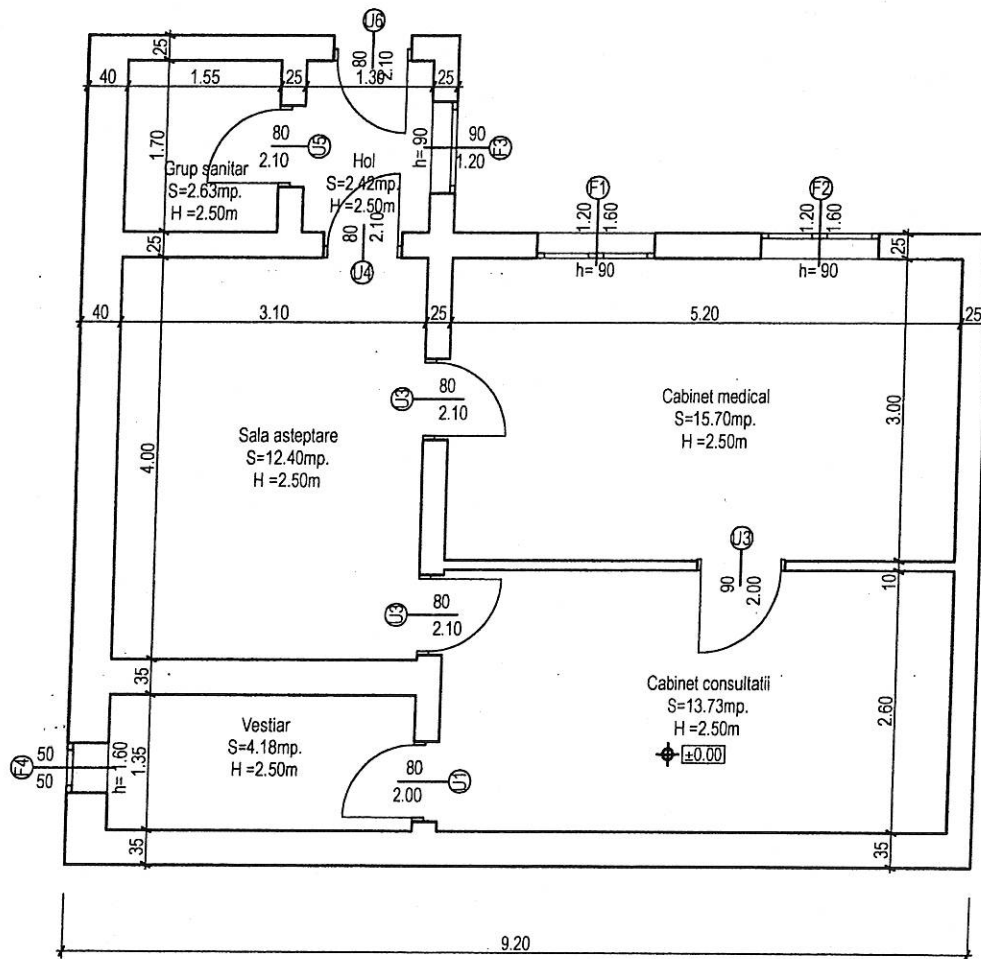

UNITATEA ADMINISTRATIV TERITORIALĂ  
TÂNDĂREI  
Județul IALOMIȚA  
CONFORM CU ORIGINALUL  
SEMNĂTURA \_\_\_\_\_

BENEFICIAR : U.A.T. TANDAREI  
LOC. TANDAREI, STR. DREPTATII, NR. 23